

220V, H-900MM
 блок для подключения

УСЛОВНЫЕ ОБОЗНАЧЕНИЯ

Технический директор



Работы выполнены с проектом

ООО "СтройТек" 000

1. Диаметр участка неопи...
 2. В помещениях отмеченных *

ПРИМЕЧАНИЕ

СХЕМА БЛОКПОРВКИ СЕКЦИЙ

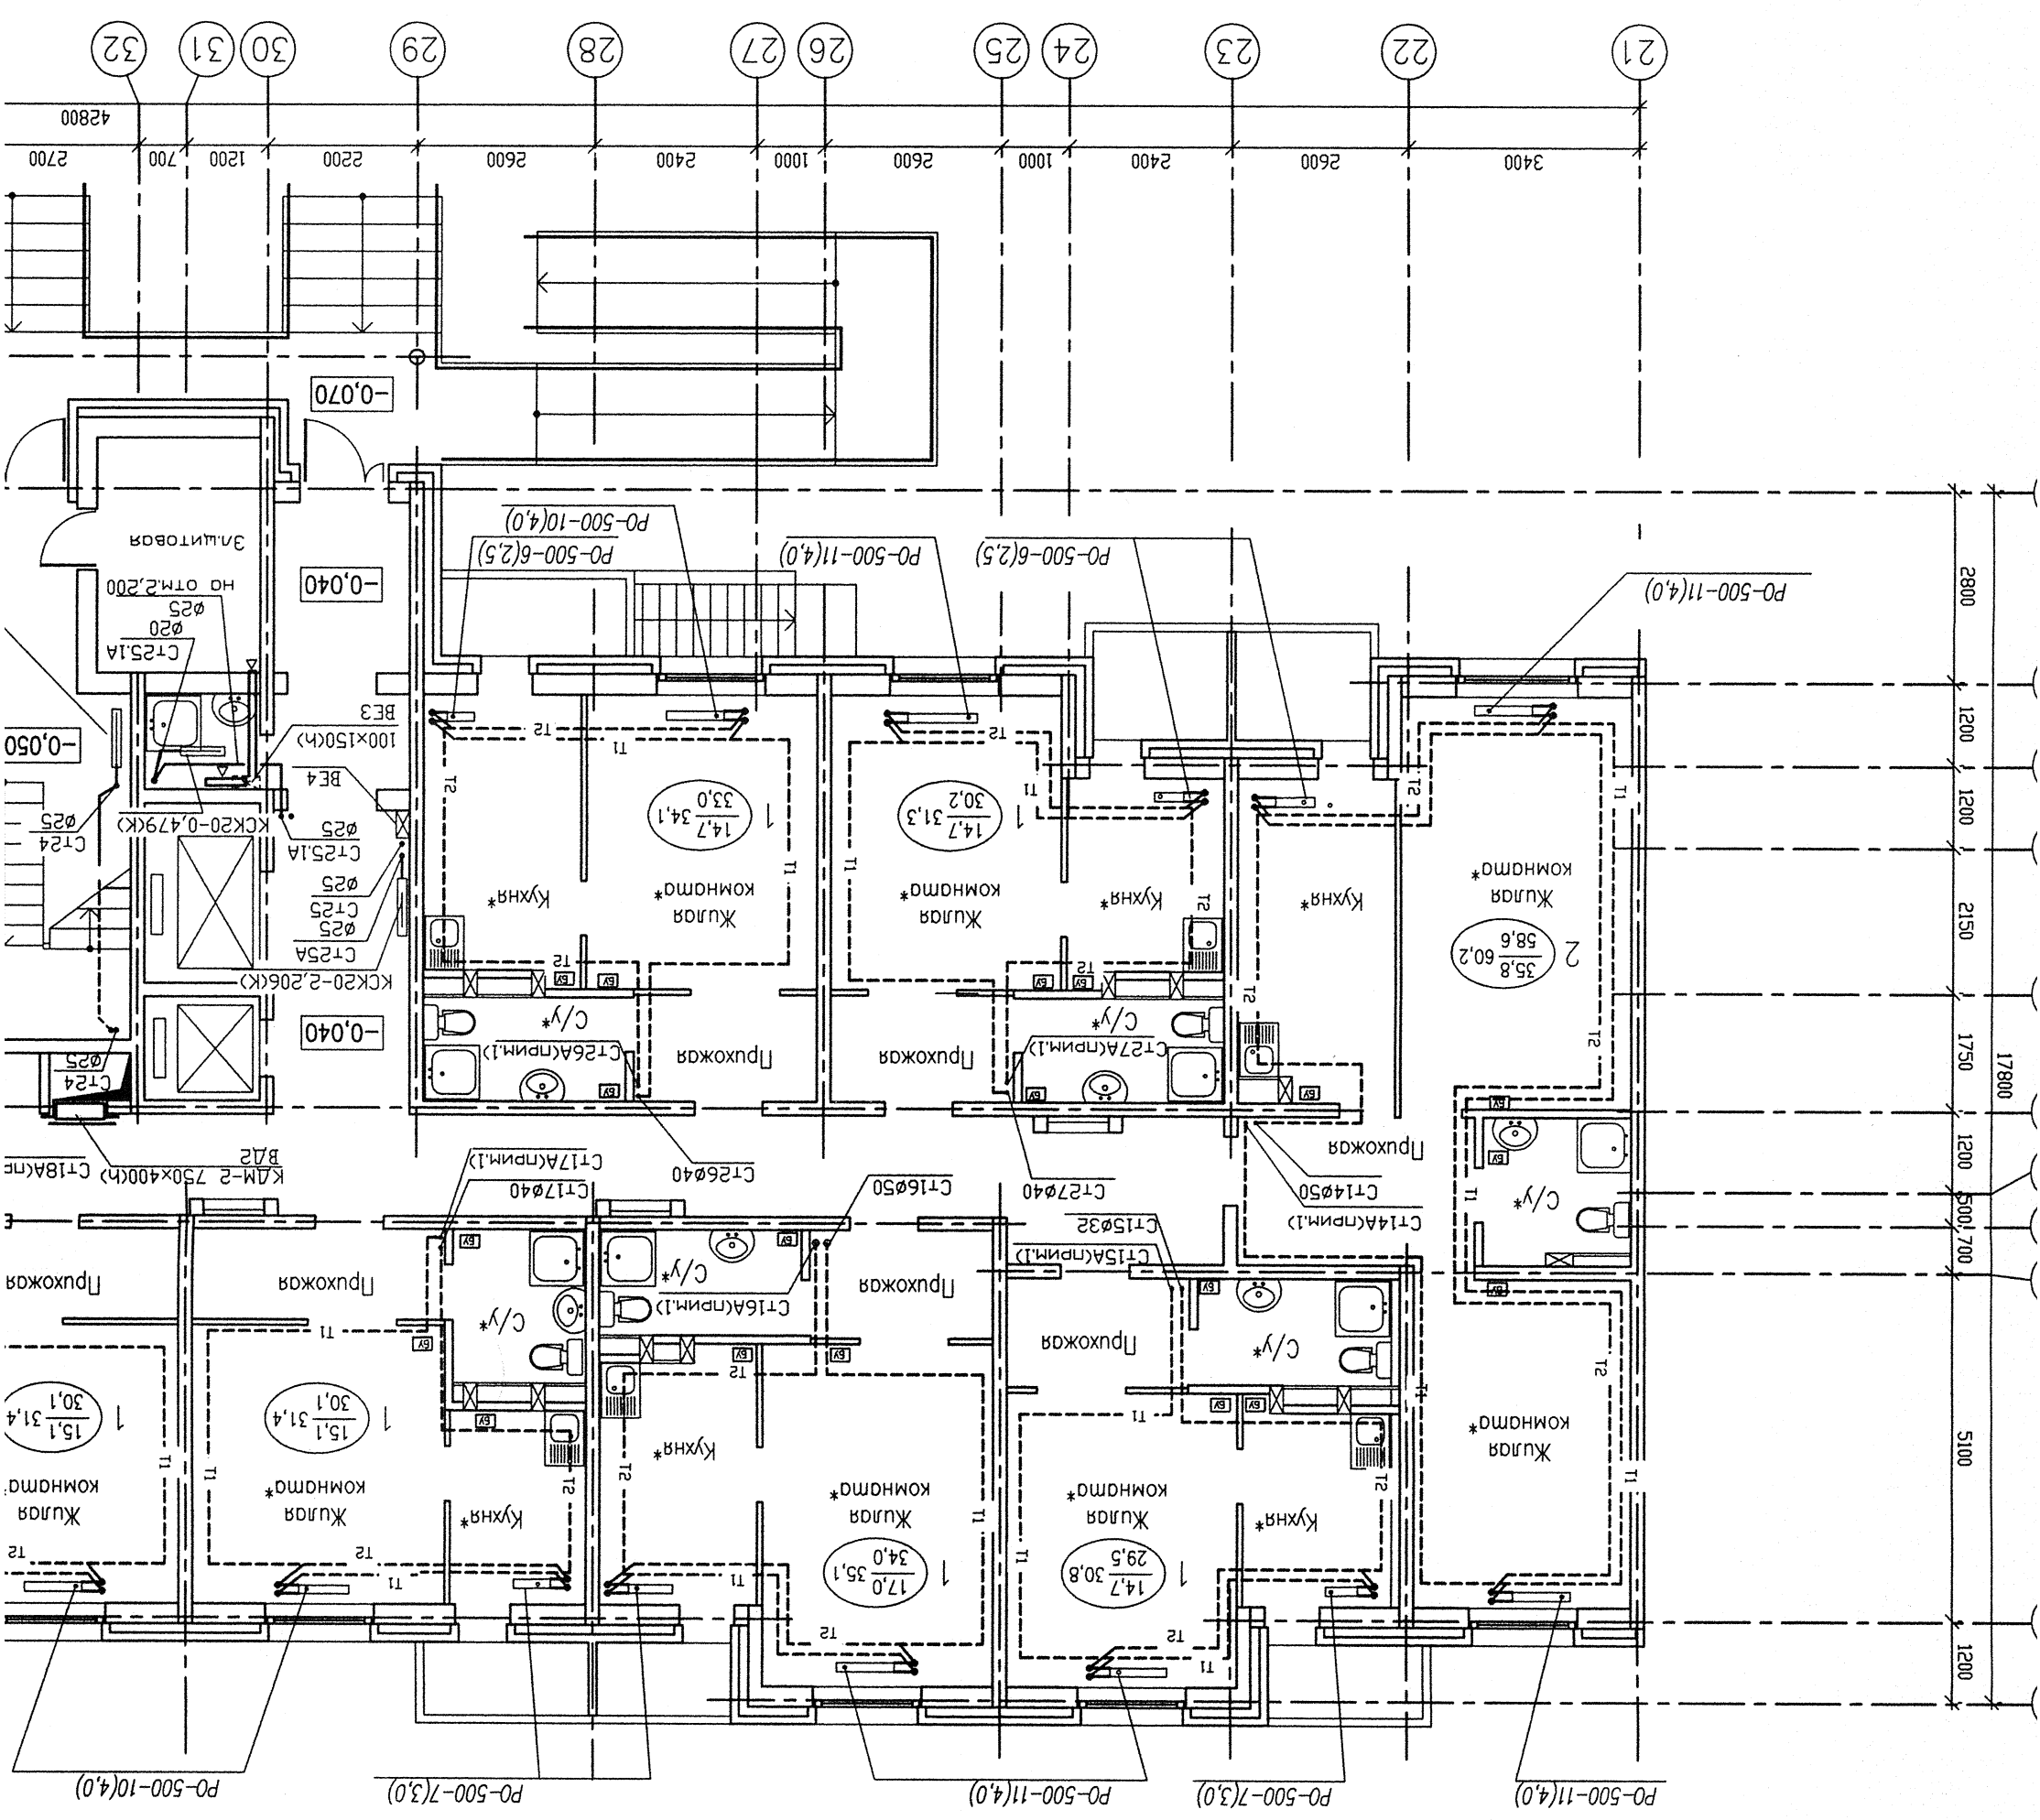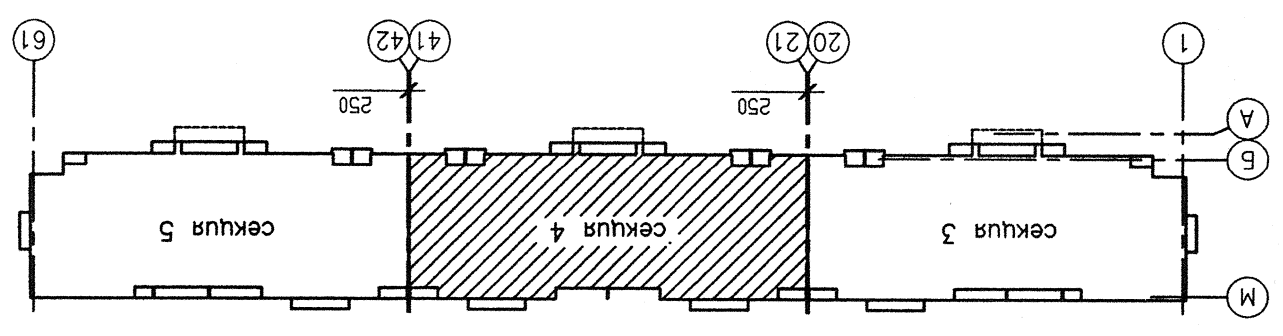

ПЛАН 1 ЭТАЖА
 СЕКЦИЯ 4