

— штенсельная розетка скрытой установки с защитными контактами (см. спецификацию) 16А, 220В, см. защита IP20, высота установки — 0,3м, кроме указанных особо (см. спецификацию)


— штенсельная розетка скрытой установки с защитными контактами 220V, 16А Н-90мм IP44

— блок для подключения талого пола

— трубы, проложенные в заливке пола ганного этажа

— трубы уложенные в межэтажных монолитных перекрытиях

Условные обозначения

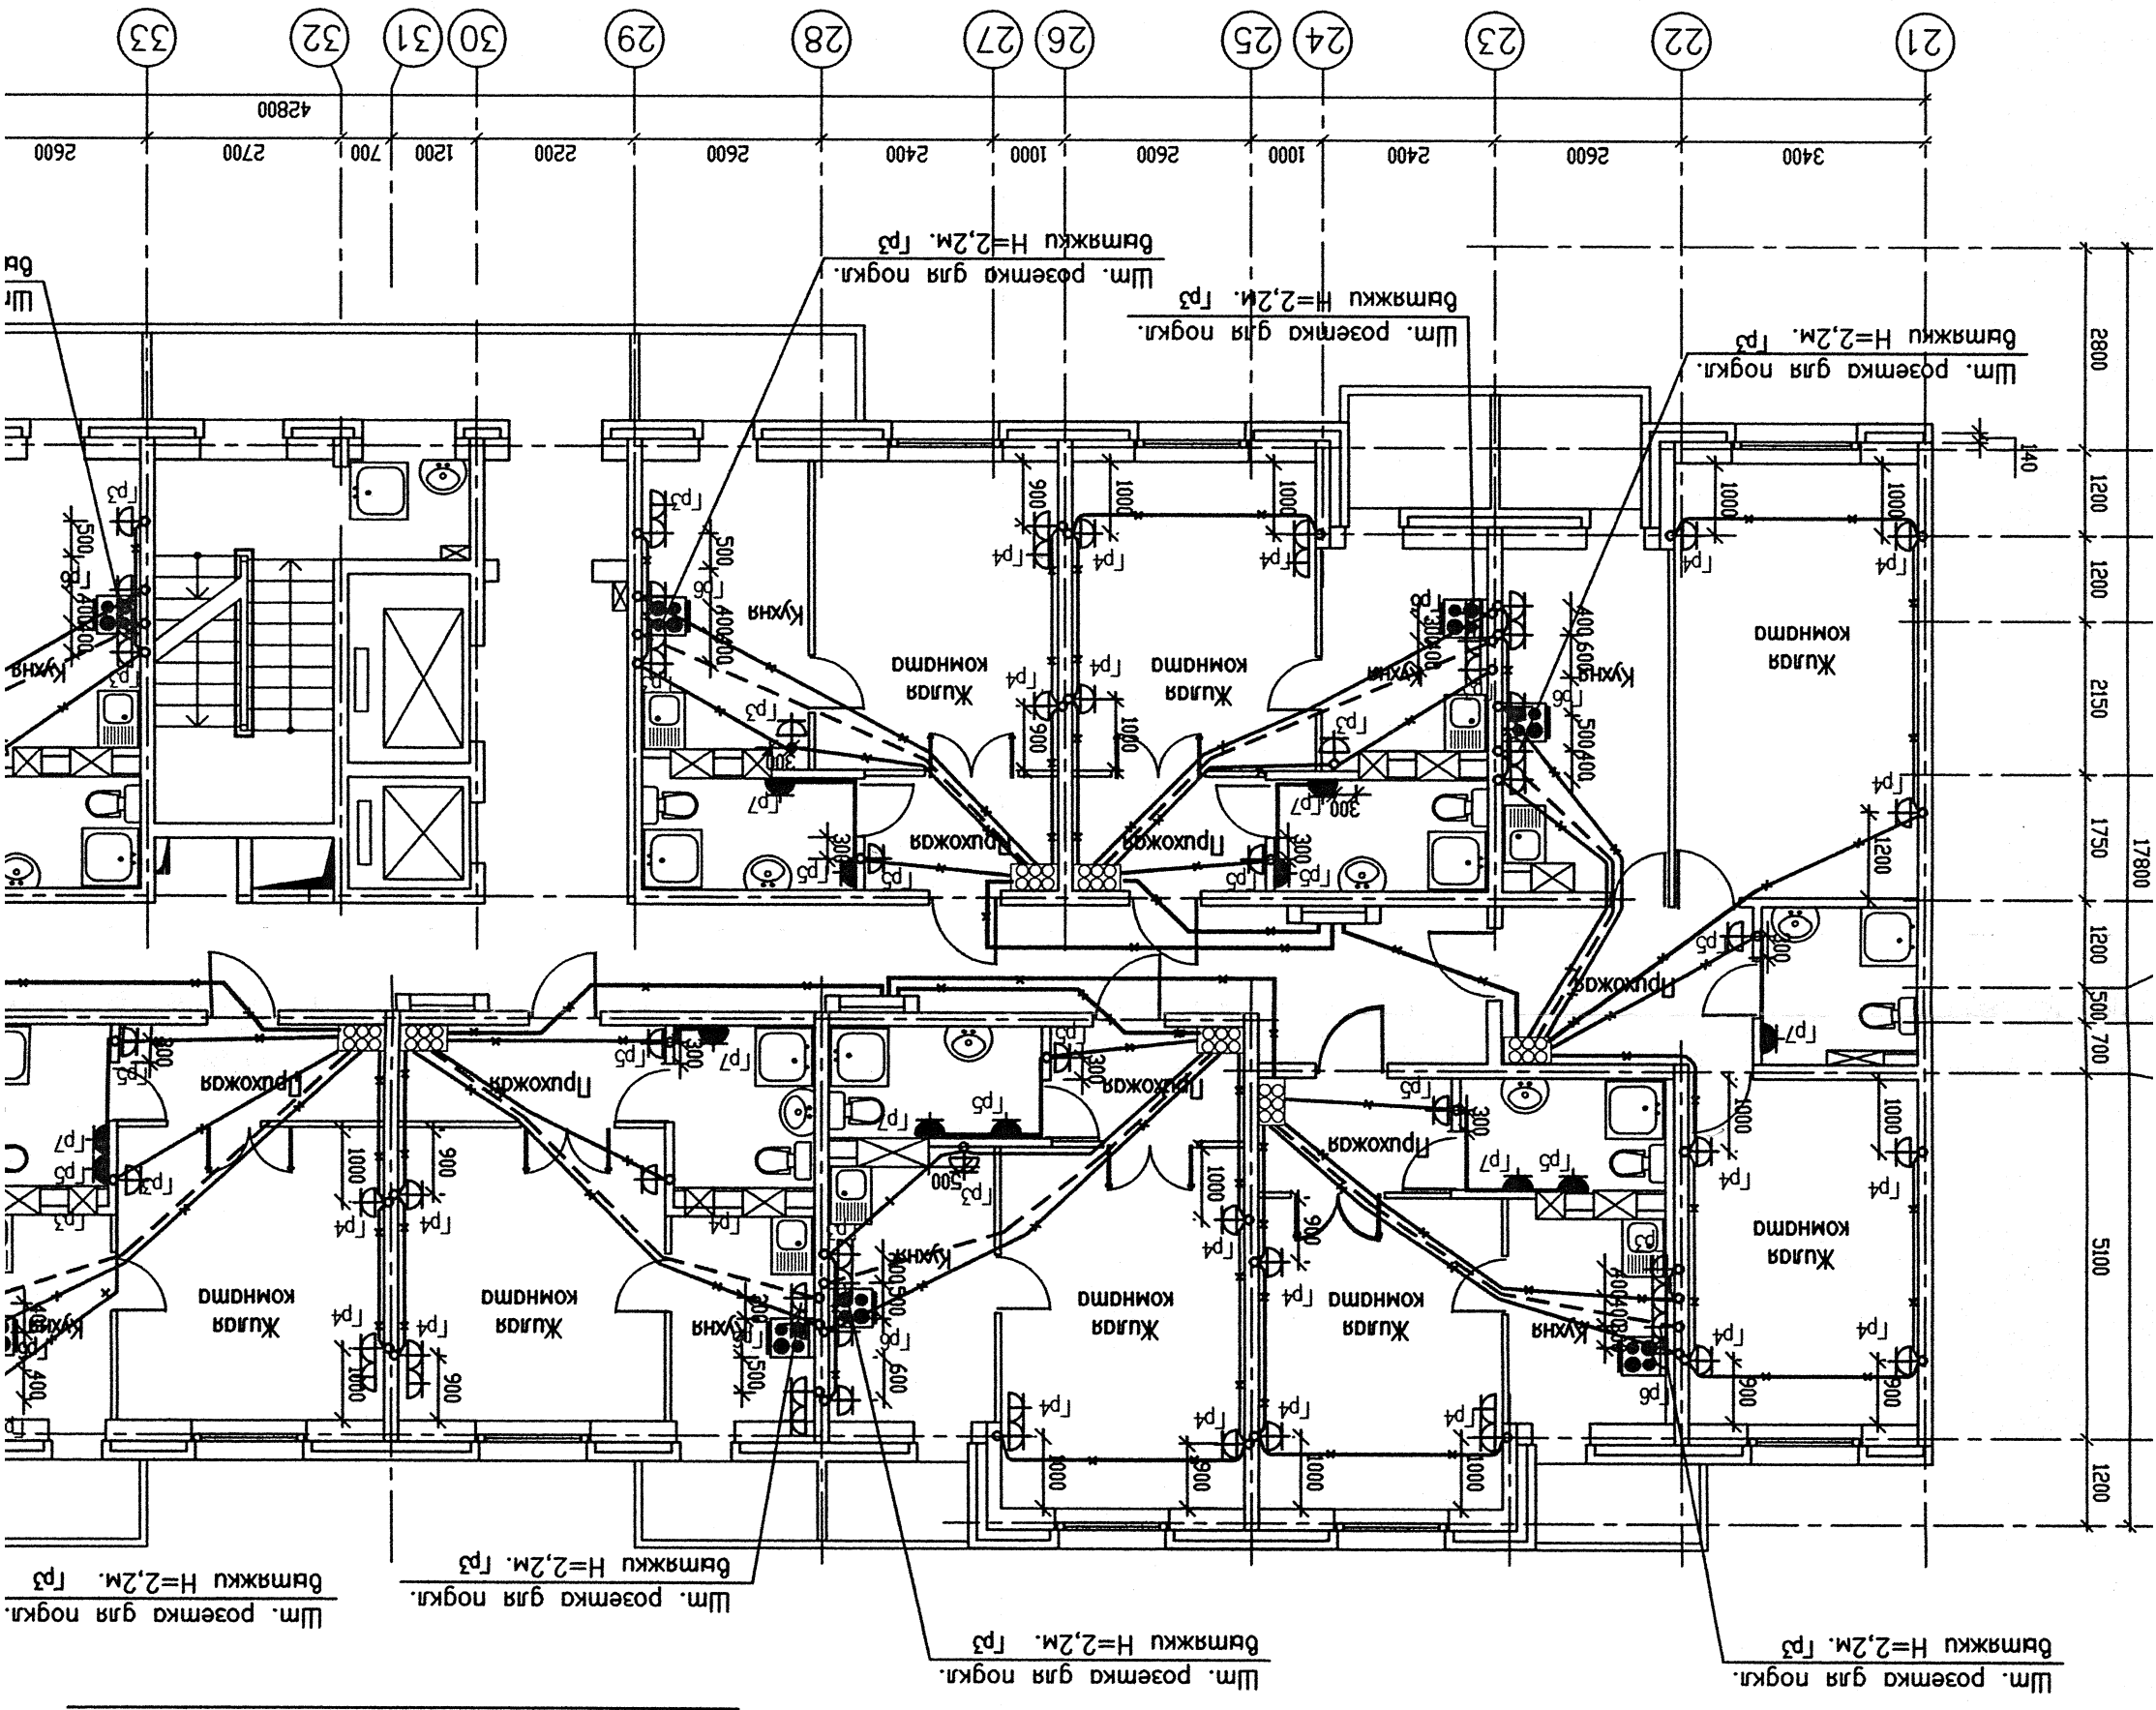

ОТДЕЛОЧНЫЙ ПЛАН 2...12 ЭТАЖЕЙ