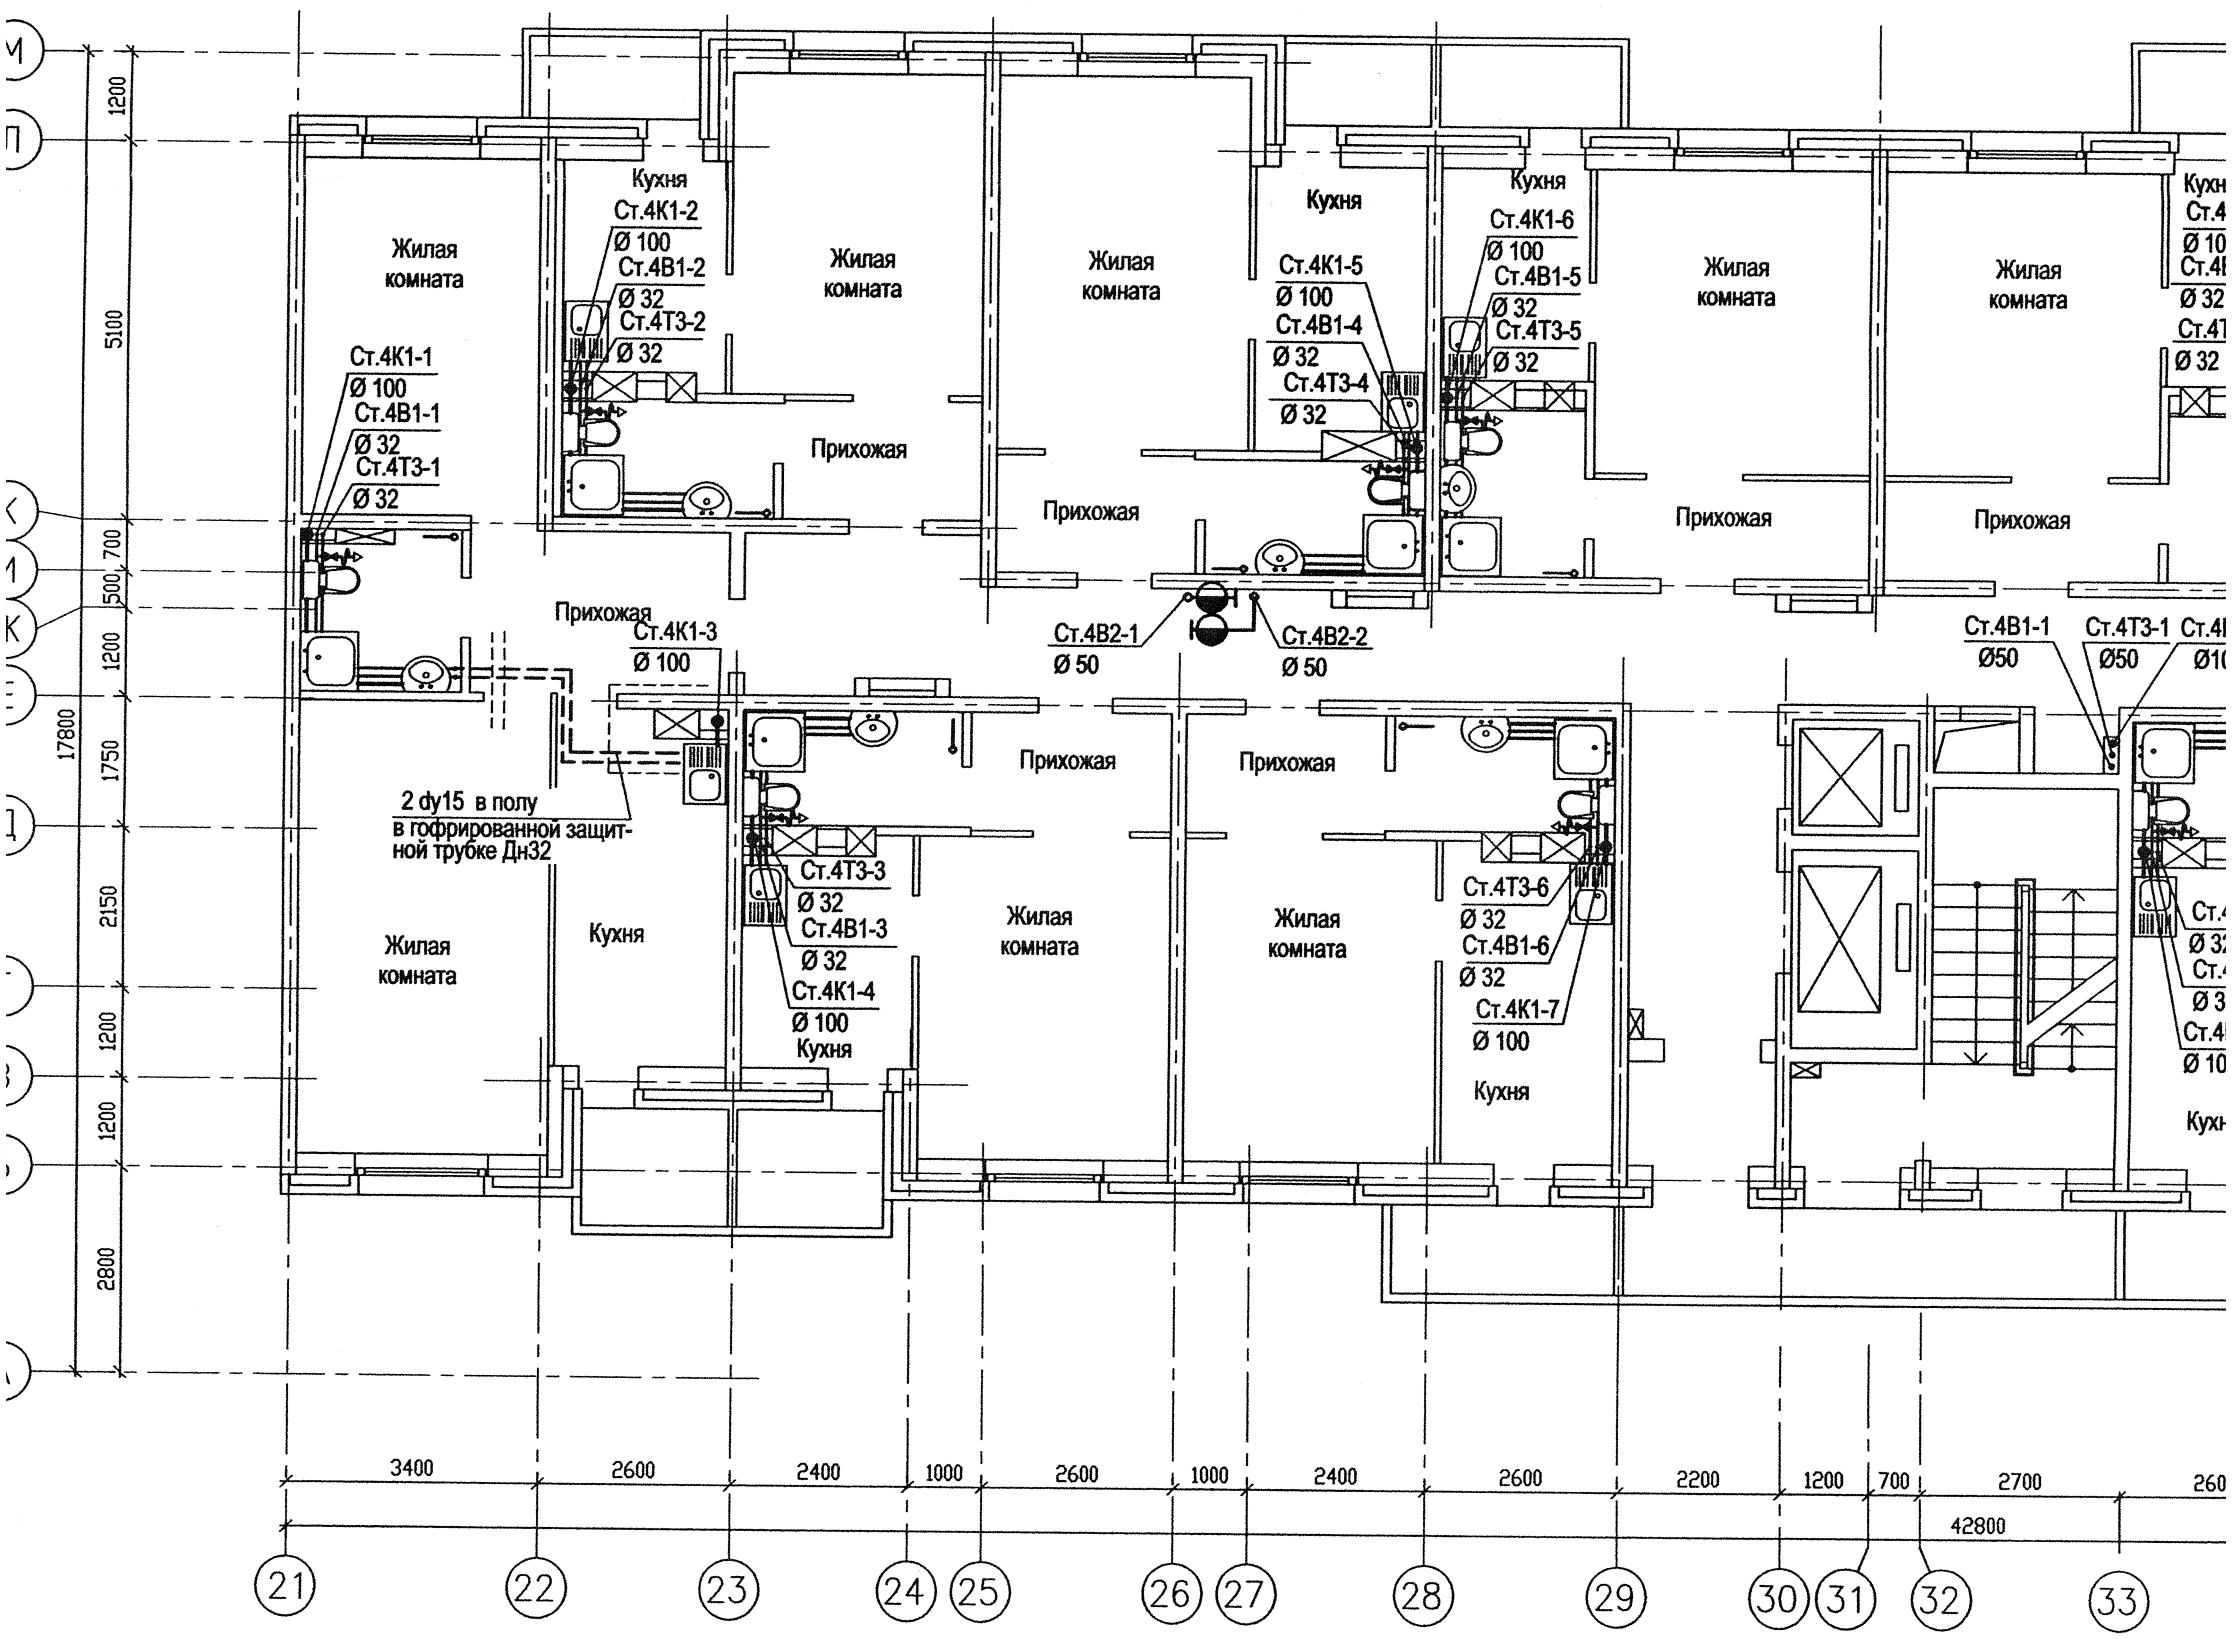
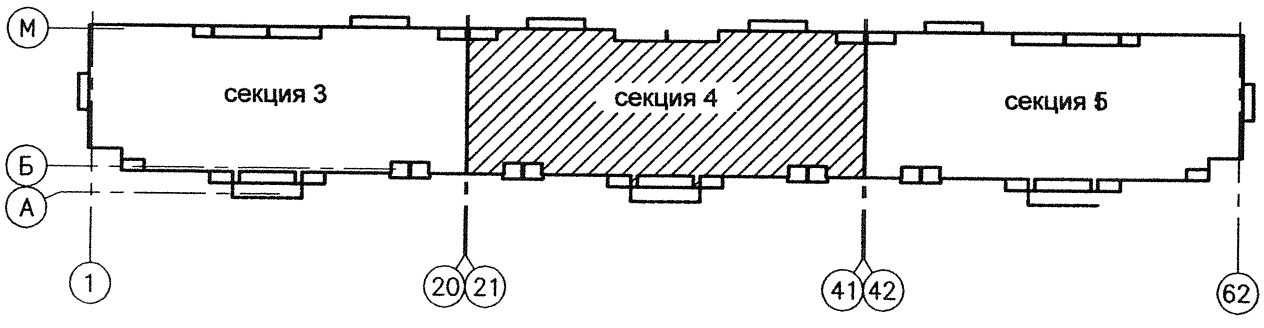
СХЕМА БЛОКИРОВКИ СЕКЦИЙ