АН 2...12 ЭТАЖЕЙ

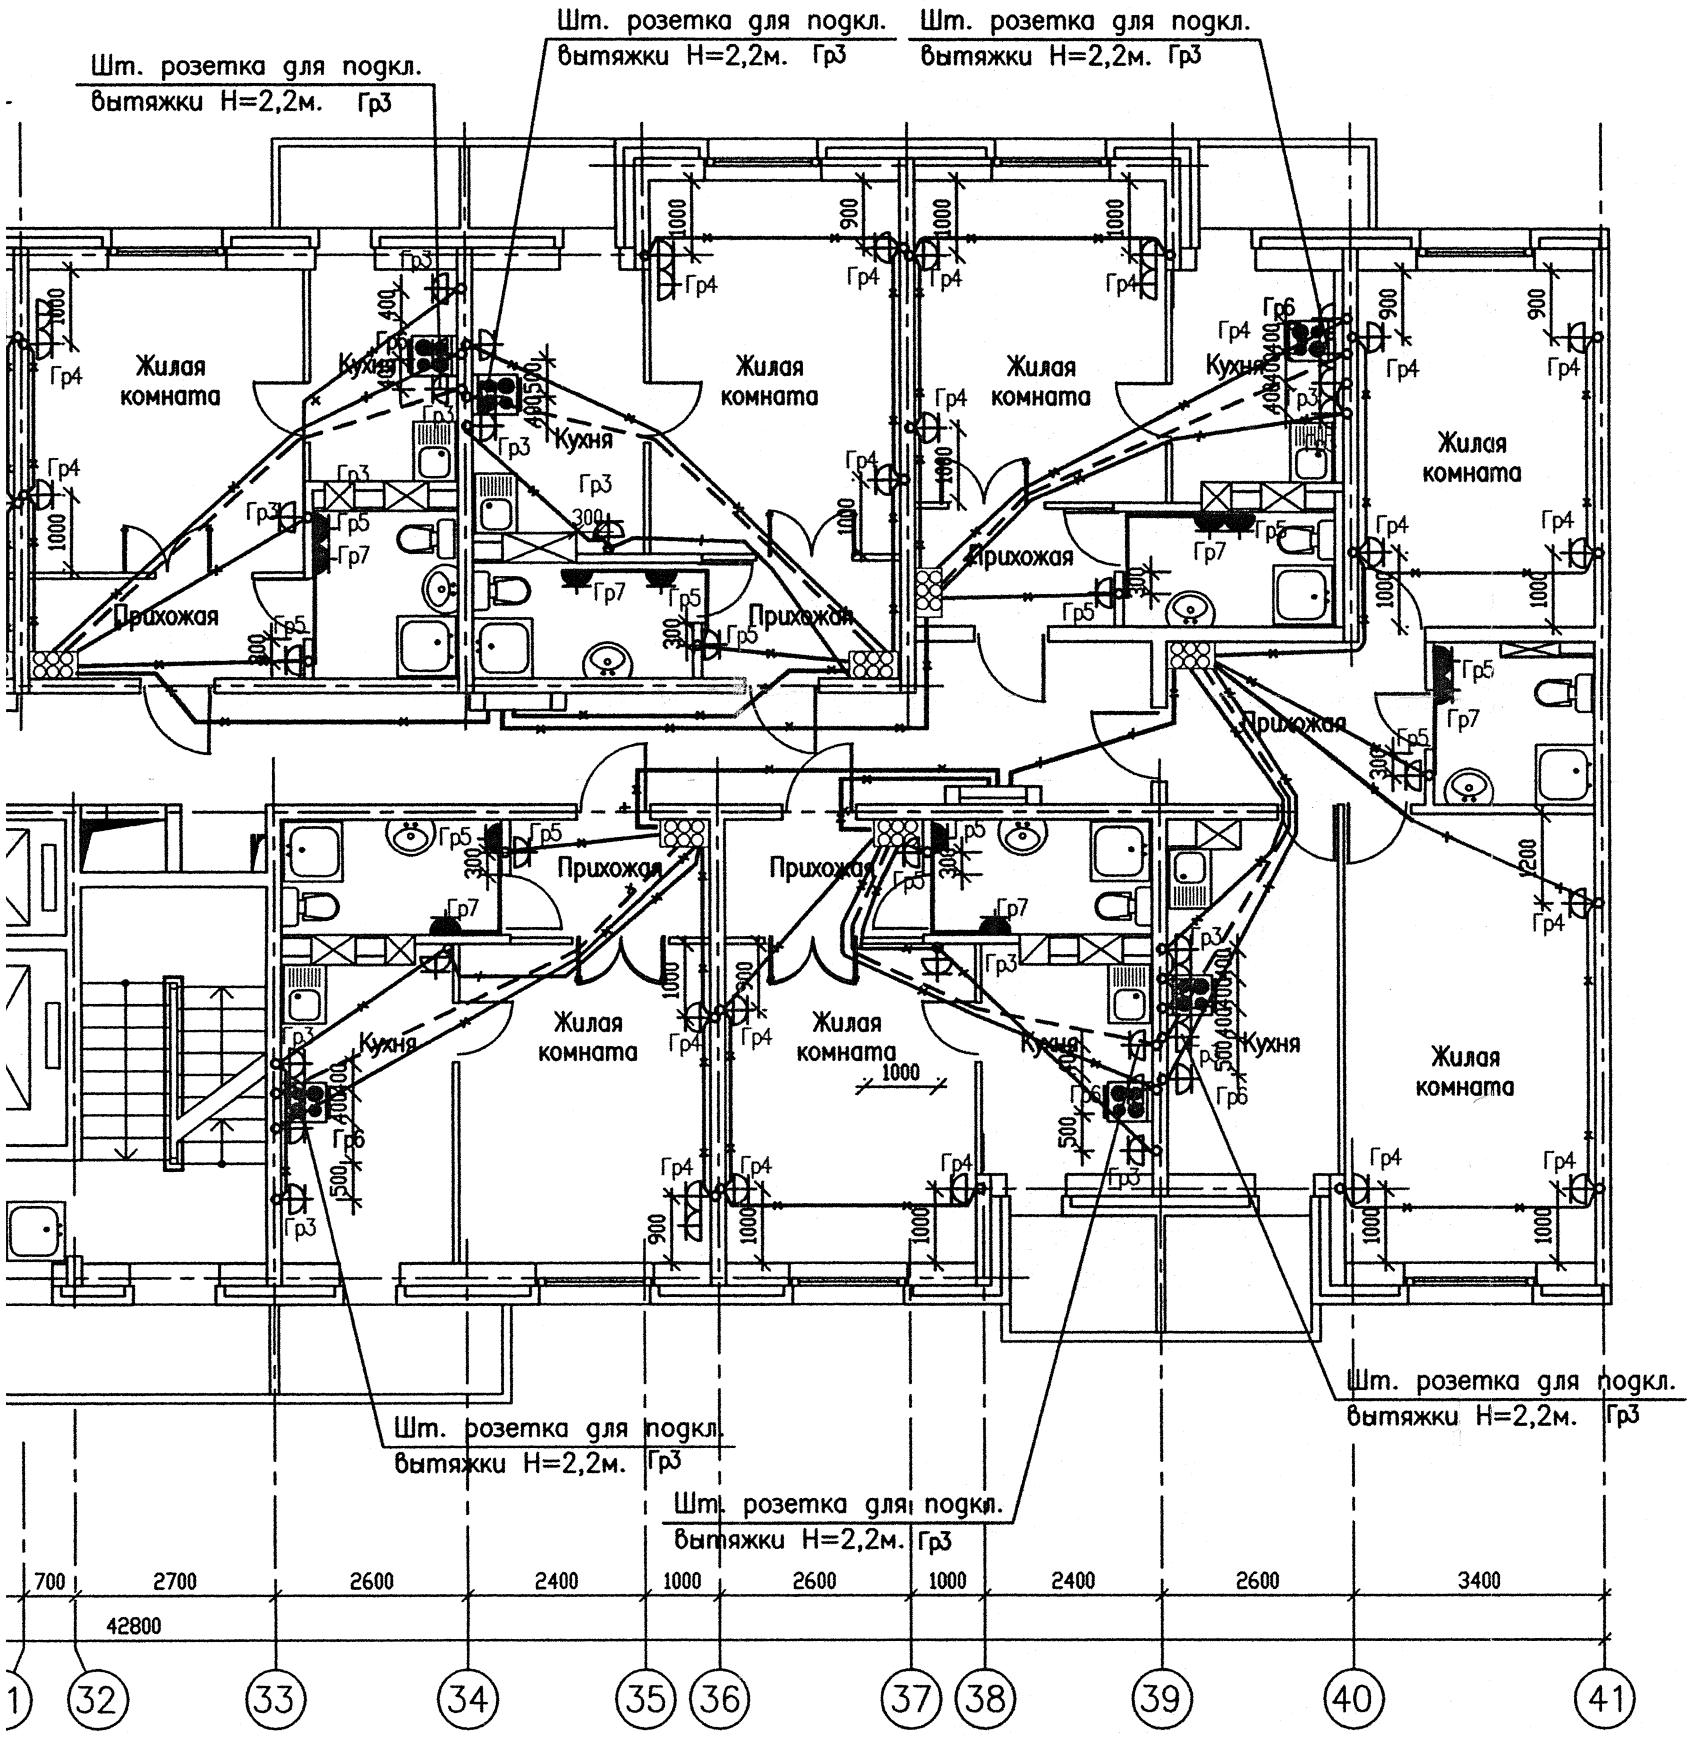

СХЕМА БЛОКИРОВКИ СЕКЦИЙ

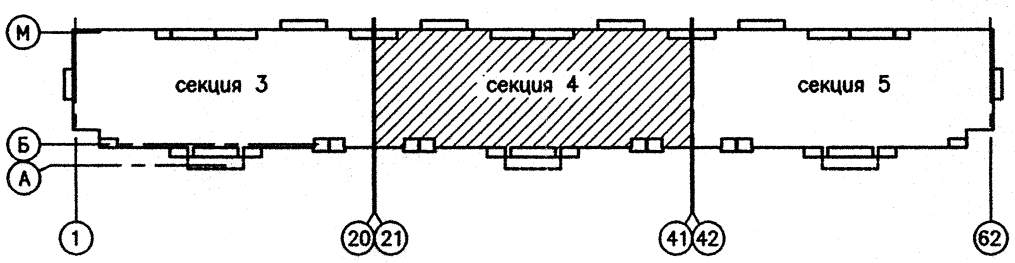

ИЗМ.	КОЛ.УЧ	ЛИСТ	N ДОК	ПОДПИСЬ	ДАТА
Н.контр.		Морозова			11.12
Разраб.		Афанасьева			11.12
Провер.		Афанасьева			11.12

10.11–4 – ЭЛ

Жилая застройка в границах улиц пер .Клубный – – Восточная – Театральная – Загвозкина, в г.Березовский, Свердловской области

I пусковой комплекс
1 очередь строительства
Секция 4

СТАДИЯ	ЛИСТ	ЛИСТОВ
Р	18	

План 2...12 этажей. Расположение распределительных сетей к штепсельным розеткам квартир.

АРХИТЕКТУРНО-ПРОЕКТНАЯ КОМПАНИЯ УРАЛСИБПРОЕКТ

Комплексное проектирование жилых, общественных, промышленных зданий и сооружений

ФОРМАТ А2