


отверстие в межэтажных перекрытиях 240x950мм с 1 по 16 этаж привязку отверстия уточнить по арх/стр. чертежам

СЕКЦИЯ 5
ПЛАН 1 ЭТАЖА

отверстие в межэтажных перекрытиях 240x950мм с 1 по 16 этаж привязку отверстия уточнить по арх/стр. чертежам

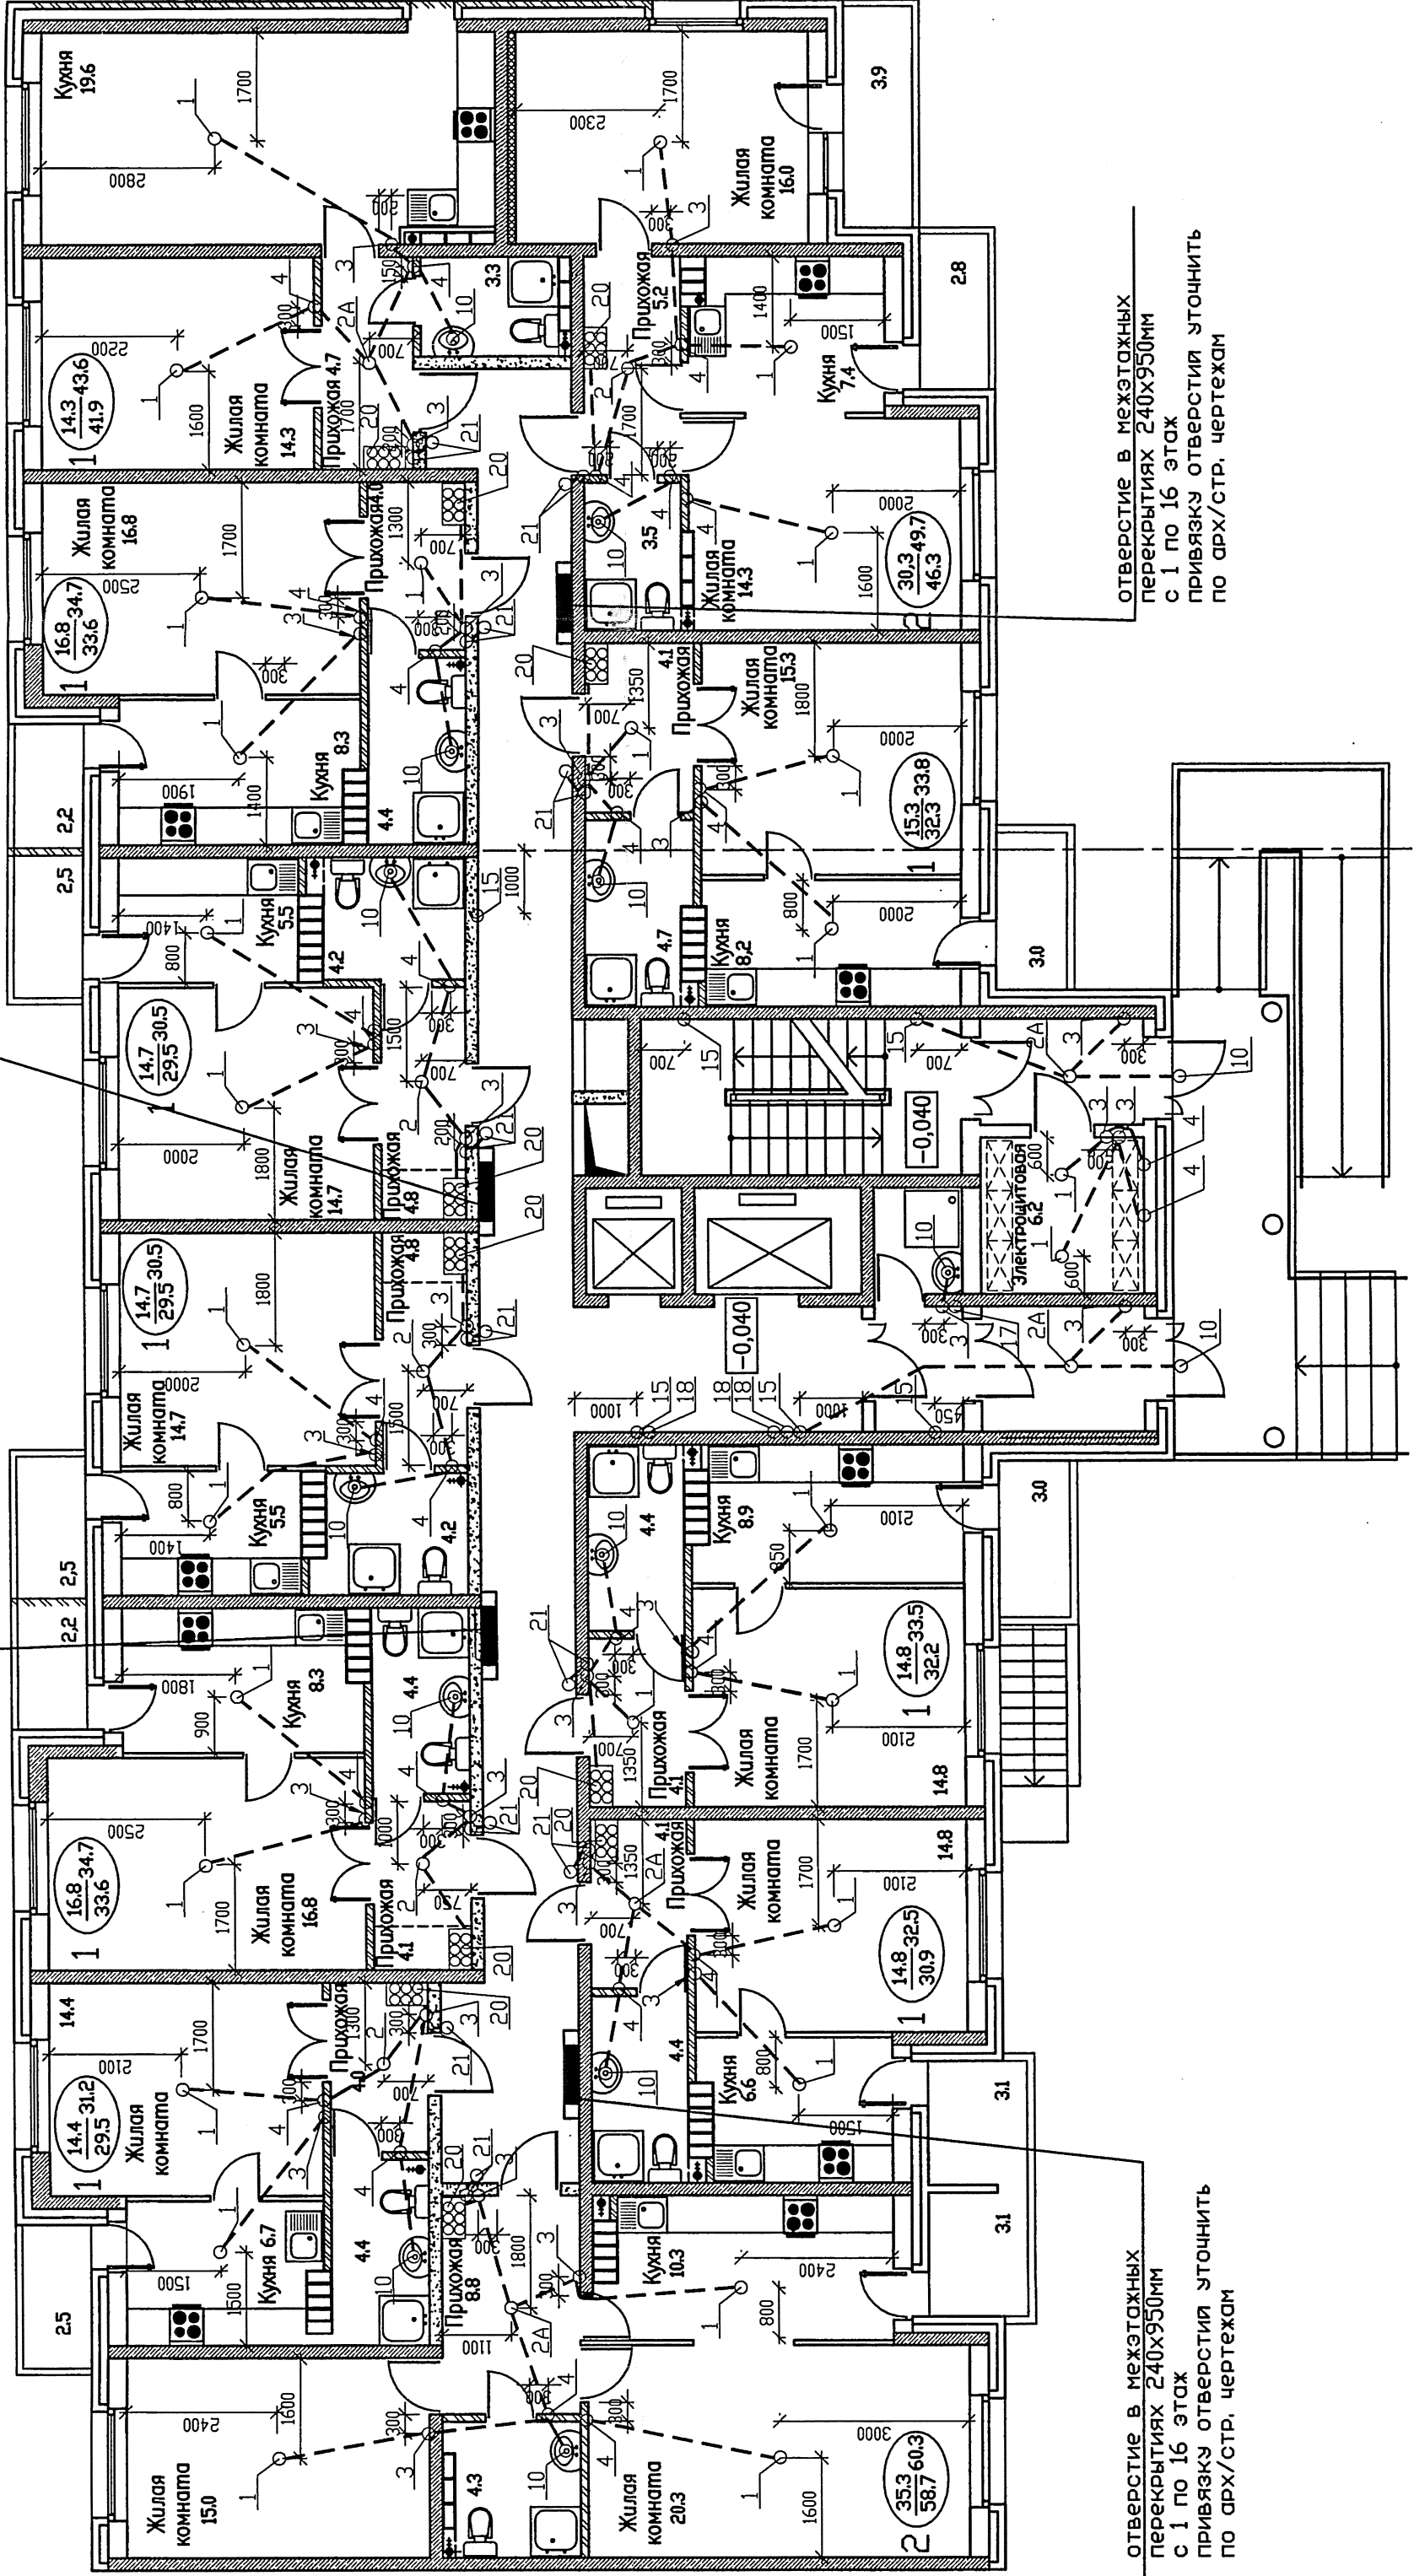

отверстие в межэтажных перекрытиях 240x950мм с 1 по 16 этаж привязку отверстия уточнить по арх/стр. чертежам

отверстие в межэтажных перекрытиях 240x950мм с 1 по 16 этаж привязку отверстия уточнить по арх/стр. чертежам

