

-7(3,0)
-6(2,5)
-6(2,5)
-6(2,5)

16этаж	PO-500-11(4,0)
15этаж	PO-500-9(3,5)
14этаж	PO-500-9(3,5)
13этаж	PO-500-9(3,5)

16этаж	PO-500-11(4,0)
15этаж	PO-500-9(3,5)
14этаж	PO-500-9(3,5)
13этаж	PO-500-9(3,5)

16этаж	PO-500-11(3,5)
15этаж	PO-500-9(3,5)
14этаж	PO-500-9(3,5)
13этаж	PO-500-9(3,5)


16этаж	PO-500-7(3,0)
15этаж	PO-500-6(2,5)
14этаж	PO-500-6(2,5)
13этаж	PO-500-6(2,5)

16этаж	PO-500-11(4,0)
15этаж	PO-500-9(3,5)
14этаж	PO-500-9(3,5)
13этаж	PO-500-9(3,5)

16этаж	PO-500-7(3,0)
15этаж	PO-500-6(2,5)
14этаж	PO-500-6(2,5)
13этаж	PO-500-6(2,5)

16этаж	PO-500-11(2,5)
15этаж	PO-500-9(3,5)
14этаж	PO-500-9(3,5)
13этаж	PO-500-9(3,5)

16этаж	PO-500-10(3,5)
15этаж	PO-500-9(3,5)
14этаж	PO-500-9(3,5)
13этаж	PO-500-9(3,5)

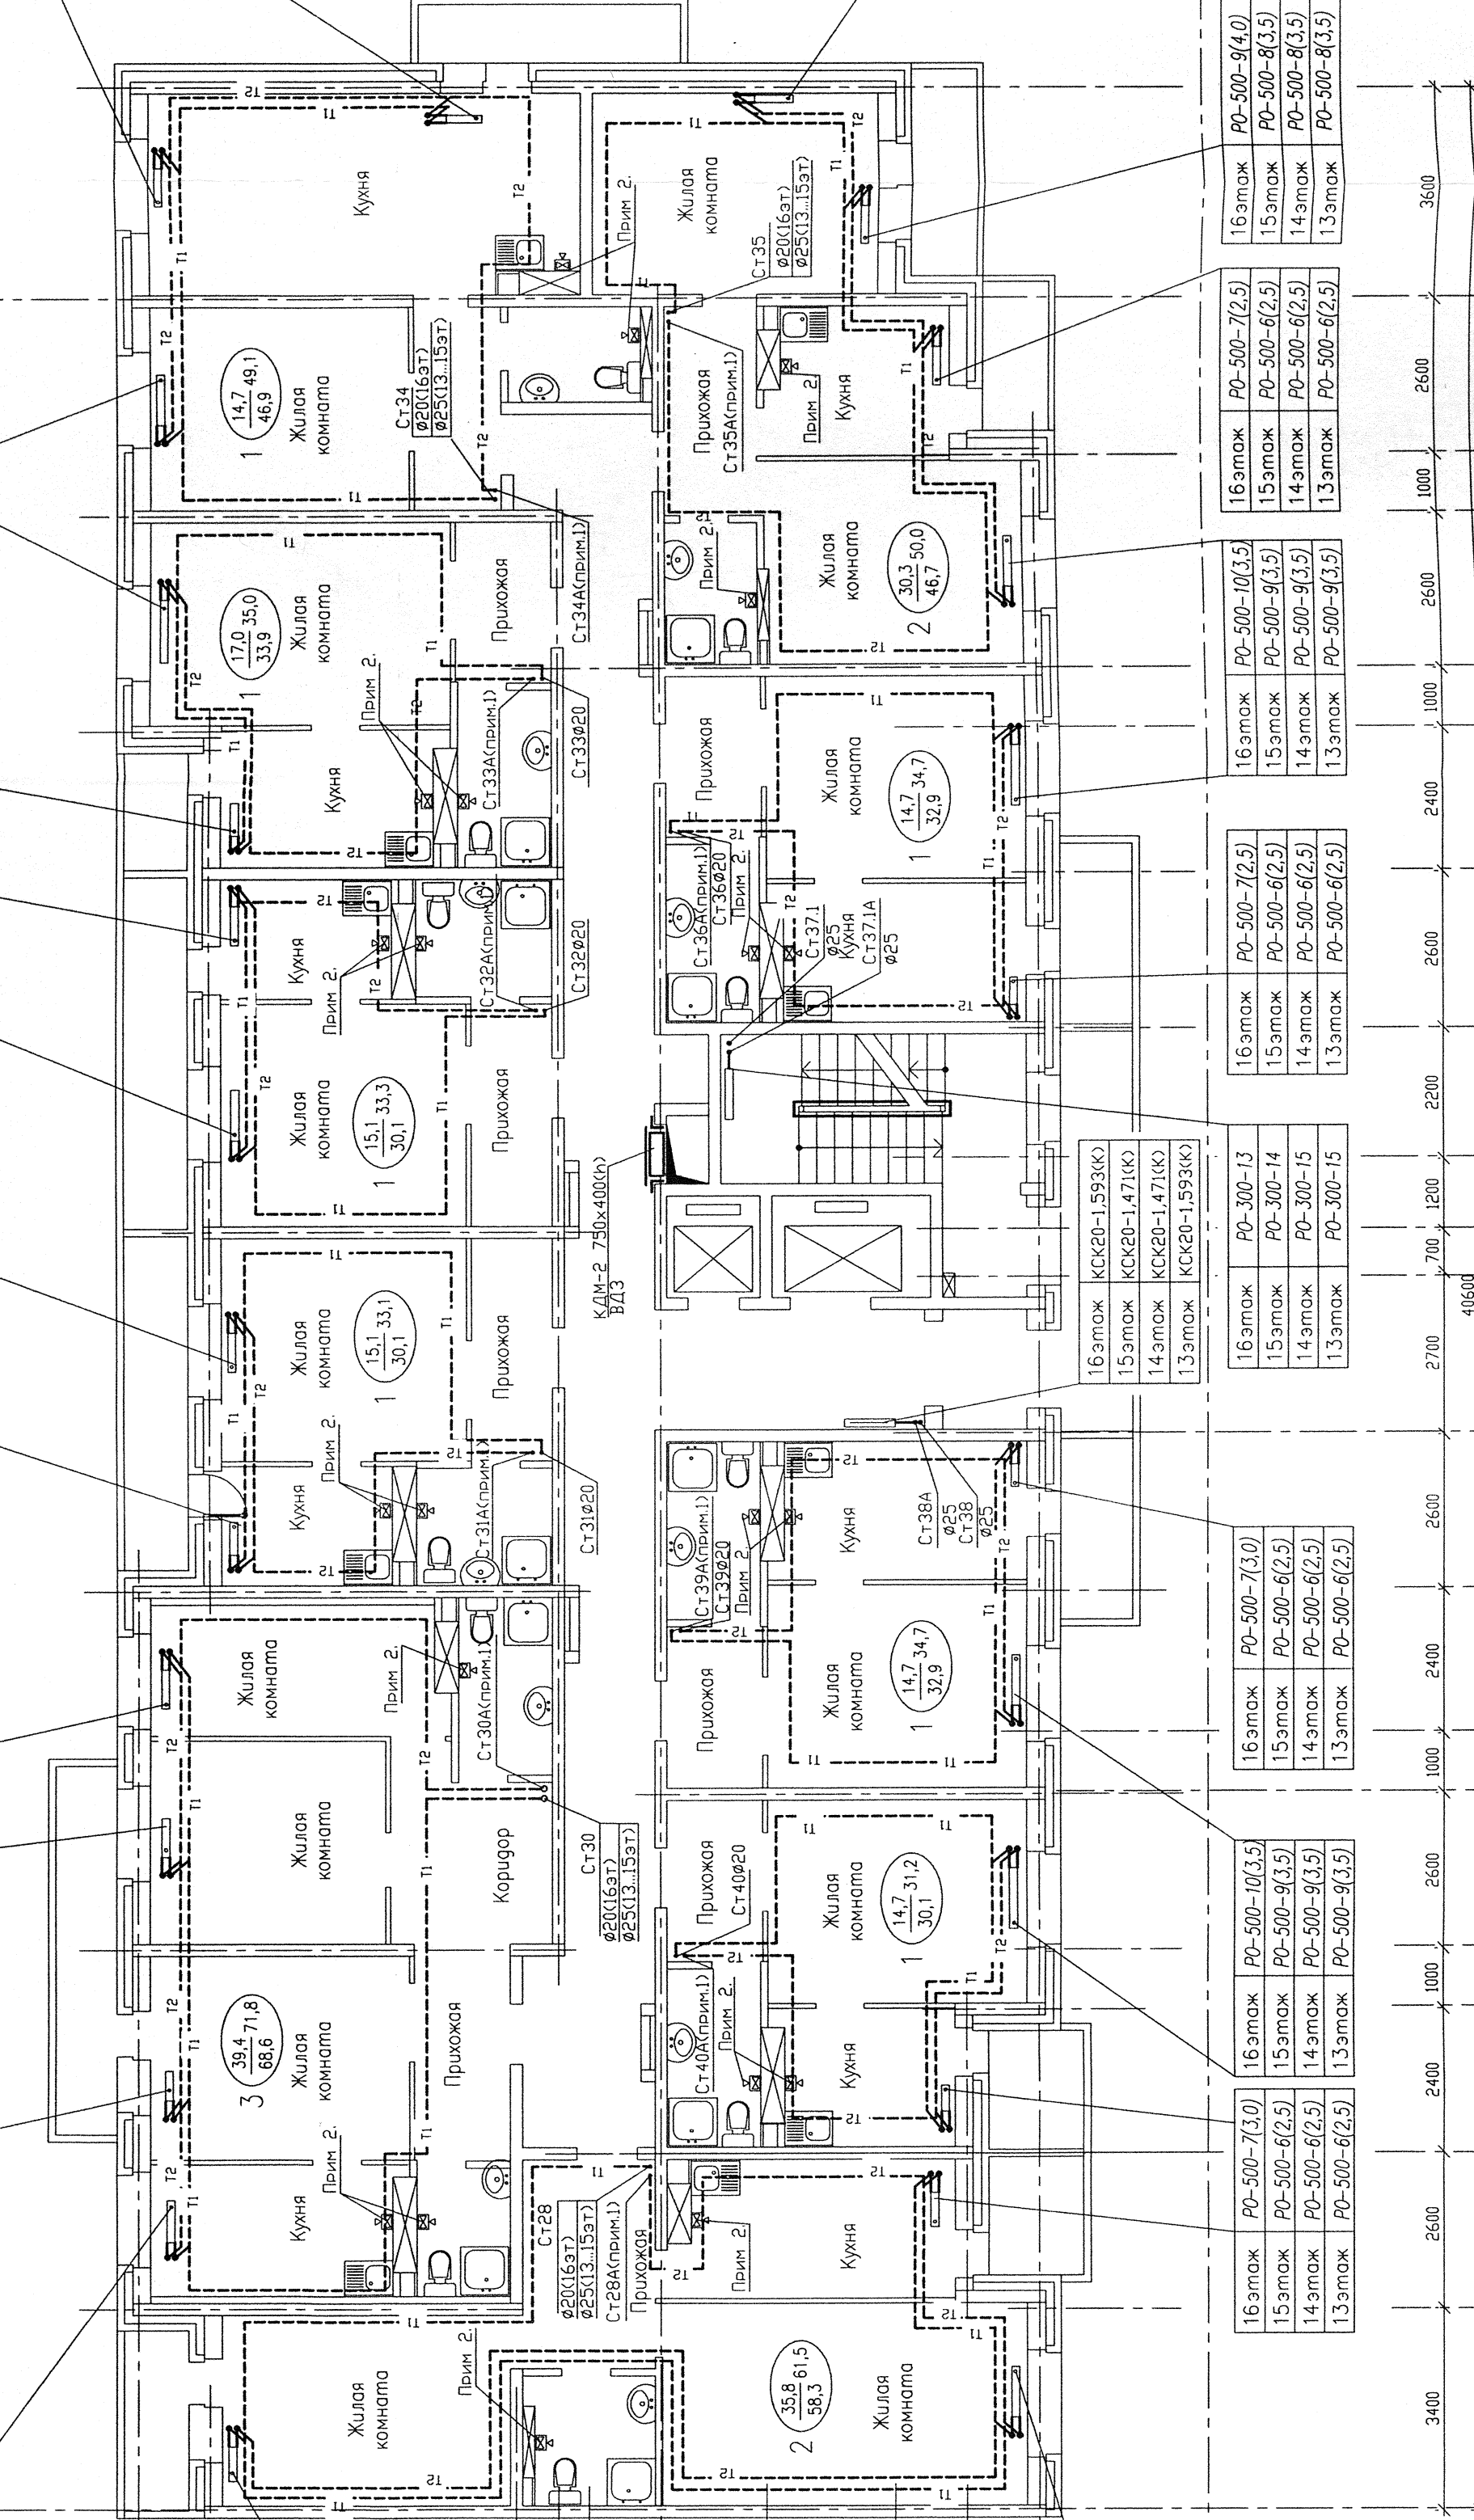

16этаж	PO-500-7(3,0)
15этаж	PO-500-6(2,5)
14этаж	PO-500-6(2,5)
13этаж	PO-500-6(2,5)

16этаж	PO-500-10(3,5)
15этаж	PO-500-9(3,5)
14этаж	PO-500-9(3,5)
13этаж	PO-500-9(3,5)

16этаж	PO-500-7(3,0)
15этаж	PO-500-6(2,5)
14этаж	PO-500-6(2,5)
13этаж	PO-500-6(2,5)

16этаж	PO-300-13
15этаж	PO-300-14
14этаж	PO-300-15
13этаж	PO-300-15

16этаж	PO-500-7(2,5)
15этаж	PO-500-6(2,5)
14этаж	PO-500-6(2,5)
13этаж	PO-500-6(2,5)

16этаж	PO-500-10(3,5)
15этаж	PO-500-9(3,5)
14этаж	PO-500-9(3,5)
13этаж	PO-500-9(3,5)

16этаж	PO-500-7(2,5)
15этаж	PO-500-6(2,5)
14этаж	PO-500-6(2,5)
13этаж	PO-500-6(2,5)

16этаж	PO-500-9(4,0)
15этаж	PO-500-8(3,5)
14этаж	PO-500-8(3,5)
13этаж	PO-500-8(3,5)

