


Водомер  
 1450  
 1450  
 1450

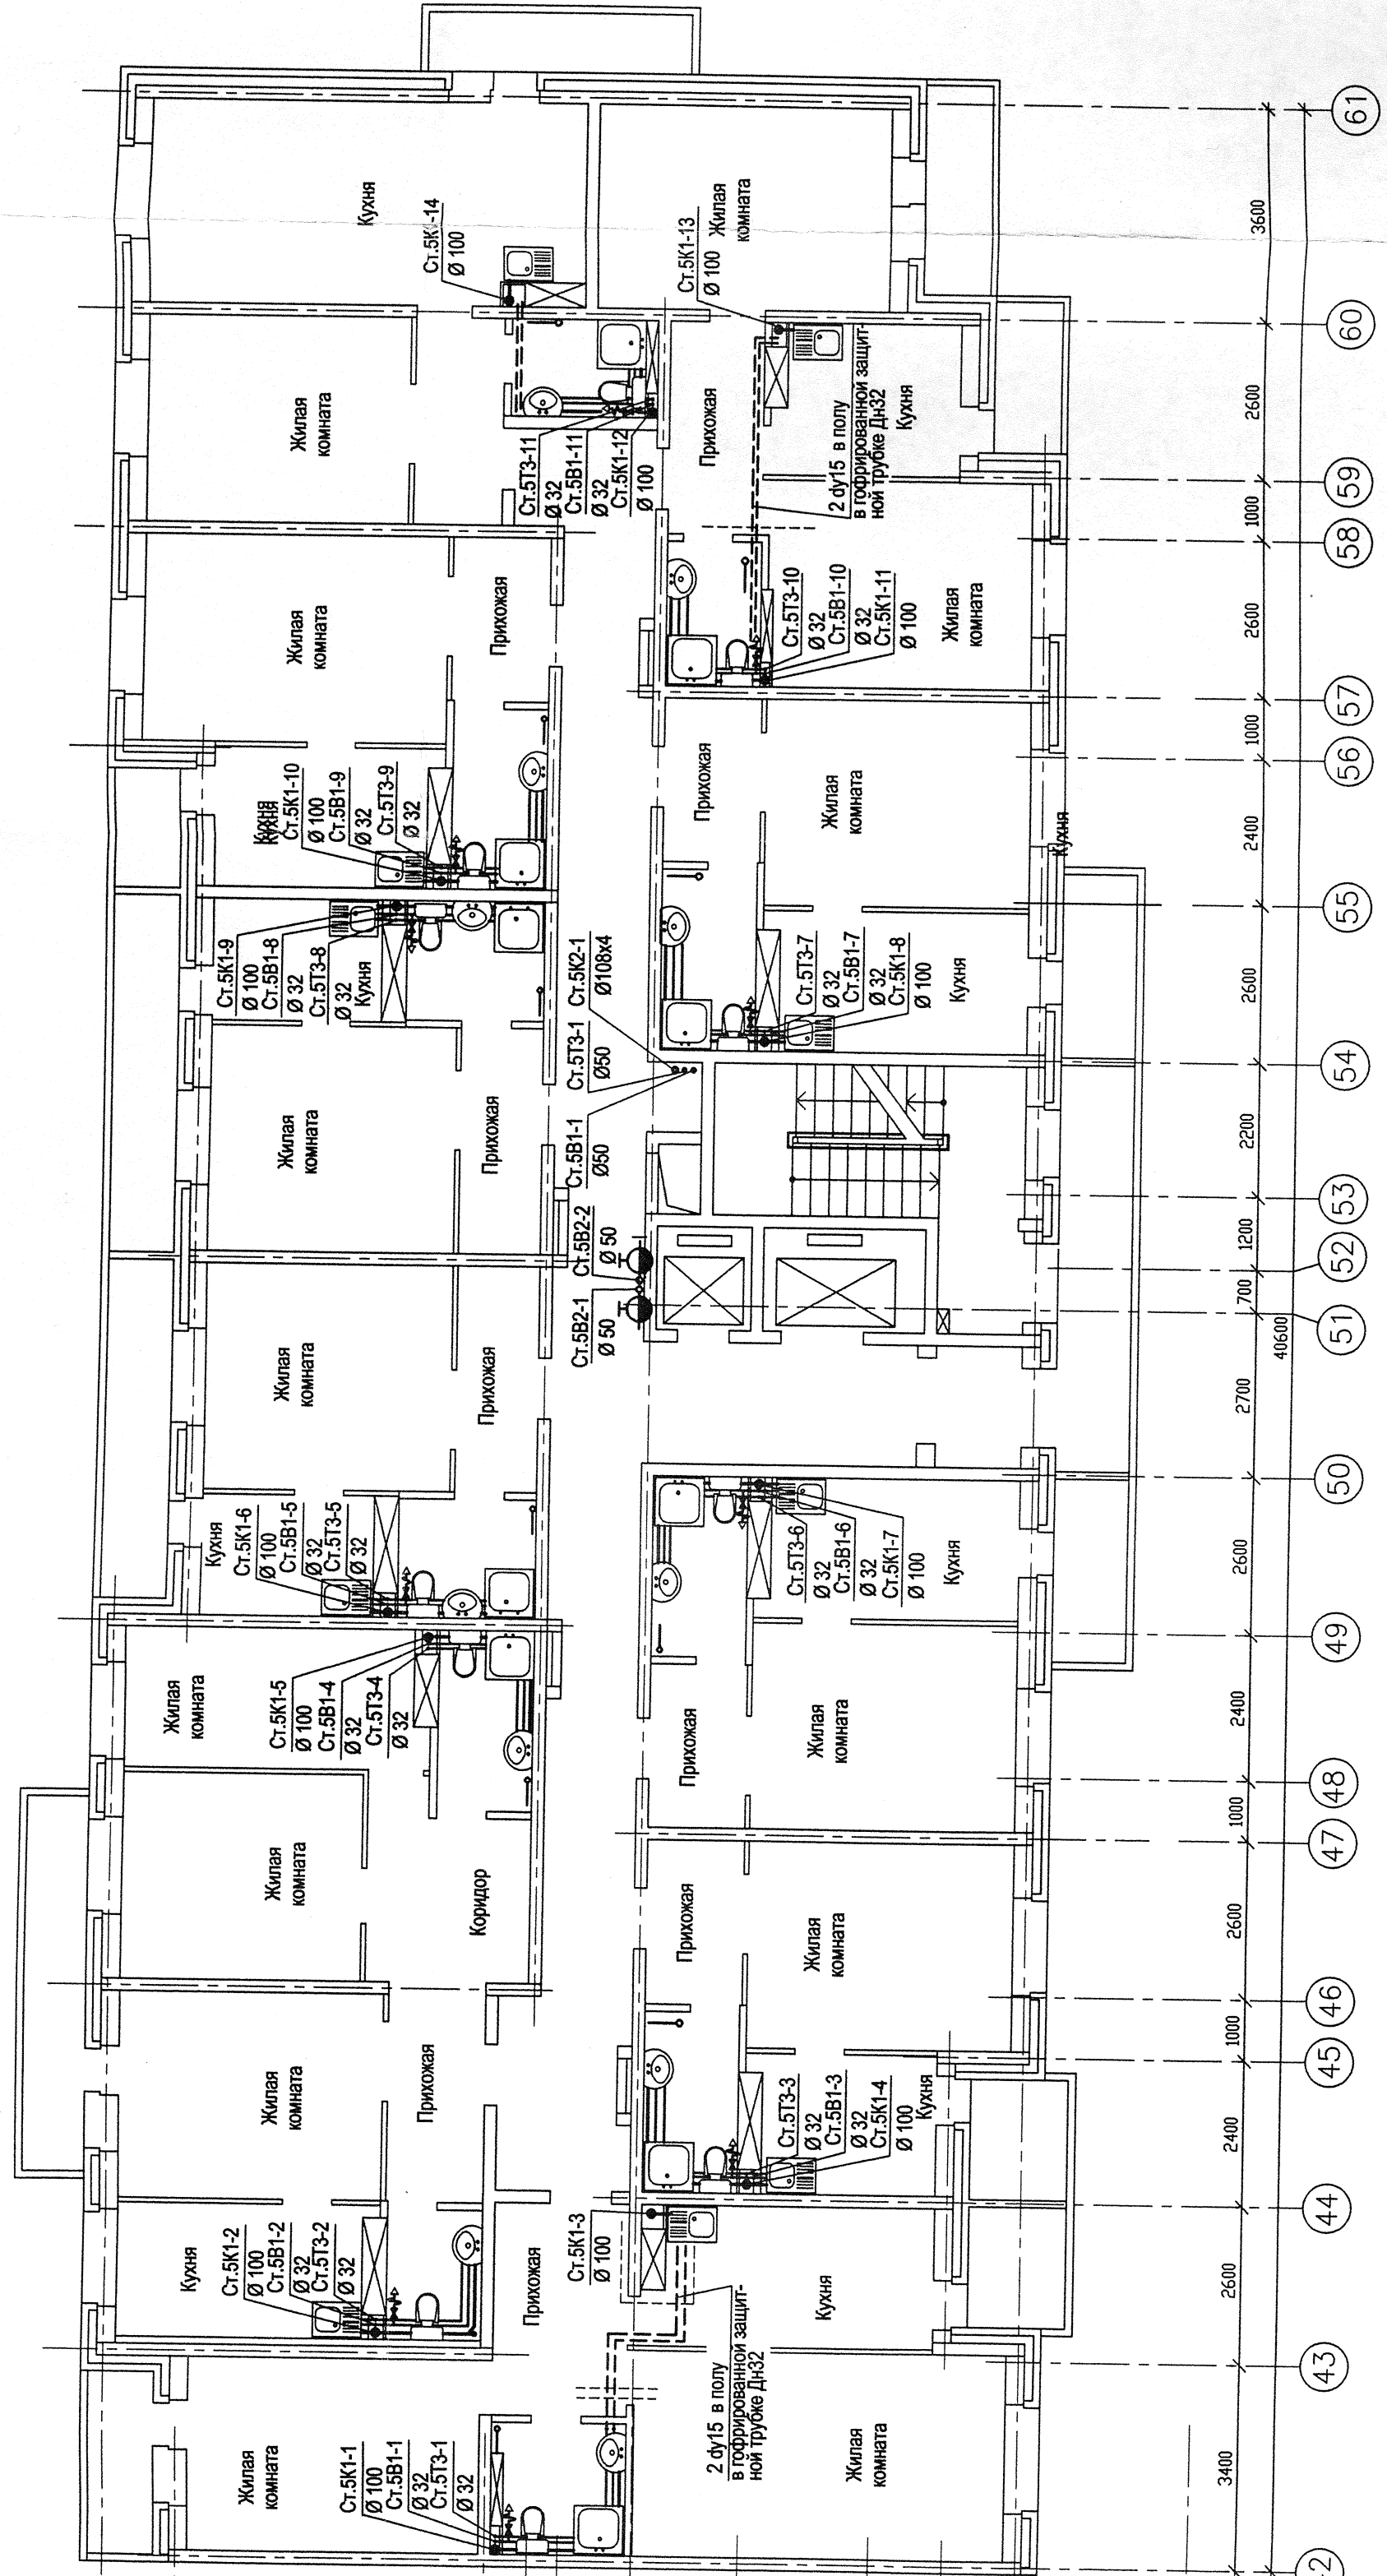

1А БЛОКИРОВКИ СЕКЦИЙ