

В. 6.2  
1/2

12 этаж	PO-500-9(3,5)
11 этаж	PO-500-9(3,5)
10 этаж	PO-500-9(3,5)
9 этаж	PO-500-9(3,5)
8 этаж	PO-500-9(4,0)
7 этаж	PO-500-9(4,0)
6 этаж	PO-500-9(4,0)
5 этаж	PO-500-9(4,0)
4 этаж	PO-500-10(4,0)
3 этаж	PO-500-10(4,0)
2 этаж	PO-500-10(4,0)

12 этаж	PO-500-10(3,5)
11 этаж	PO-500-10(3,5)
10 этаж	PO-500-10(3,5)
9 этаж	PO-500-10(3,5)
8 этаж	PO-500-10(3,5)
7 этаж	PO-500-10(3,5)
6 этаж	PO-500-10(3,5)
5 этаж	PO-500-10(4,0)
4 этаж	PO-500-11(4,0)
3 этаж	PO-500-11(4,0)
2 этаж	PO-500-11(4,0)

12 этаж	PO-500-6(2,5)
11 этаж	PO-500-6(2,5)
10 этаж	PO-500-6(2,5)
9 этаж	PO-500-6(2,5)
8 этаж	PO-500-6(2,5)
7 этаж	PO-500-7(2,5)
6 этаж	PO-500-7(2,5)
5 этаж	PO-500-7(2,5)
4 этаж	PO-500-7(3,0)
3 этаж	PO-500-7(3,0)
2 этаж	PO-500-7(3,0)

12 этаж	PO-500-9(3,5)
11 этаж	PO-500-9(3,5)
10 этаж	PO-500-9(3,5)
9 этаж	PO-500-9(4,0)
8 этаж	PO-500-9(4,0)
7 этаж	PO-500-9(4,0)
6 этаж	PO-500-9(4,0)
5 этаж	PO-500-9(4,0)
4 этаж	PO-500-10(4,0)
3 этаж	PO-500-10(4,0)
2 этаж	PO-500-10(4,0)


12 этаж	PO-500-10(3,5)
11 этаж	PO-500-10(3,5)
10 этаж	PO-500-10(3,5)
9 этаж	PO-500-10(3,5)
8 этаж	PO-500-10(3,5)
7 этаж	PO-500-10(3,5)
6 этаж	PO-500-10(3,5)
5 этаж	PO-500-10(4,0)
4 этаж	PO-500-11(4,0)
3 этаж	PO-500-11(4,0)
2 этаж	PO-500-11(4,0)

12 этаж	PO-500-6(2,5)
11 этаж	PO-500-6(2,5)
10 этаж	PO-500-6(2,5)
9 этаж	PO-500-6(2,5)
8 этаж	PO-500-6(2,5)
7 этаж	PO-500-7(2,5)
6 этаж	PO-500-7(2,5)
5 этаж	PO-500-7(2,5)
4 этаж	PO-500-7(3,0)
3 этаж	PO-500-7(3,0)
2 этаж	PO-500-7(3,0)

12 этаж	PO-500-10(3,5)
11 этаж	PO-500-10(3,5)
10 этаж	PO-500-10(3,5)
9 этаж	PO-500-10(3,5)
8 этаж	PO-500-10(3,5)
7 этаж	PO-500-10(3,5)
6 этаж	PO-500-10(3,5)
5 этаж	PO-500-10(4,0)
4 этаж	PO-500-11(4,0)
3 этаж	PO-500-11(4,0)
2 этаж	PO-500-11(4,0)

12 этаж	PO-500-6(2,5)
11 этаж	PO-500-6(2,5)
10 этаж	PO-500-6(2,5)
9 этаж	PO-500-6(2,5)
8 этаж	PO-500-6(2,5)
7 этаж	PO-500-7(2,5)
6 этаж	PO-500-7(2,5)
5 этаж	PO-500-7(2,5)
4 этаж	PO-500-7(3,0)
3 этаж	PO-500-7(3,0)
2 этаж	PO-500-7(3,0)

12 этаж	PO-500-6(2,5)
11 этаж	PO-500-6(2,5)
10 этаж	PO-500-6(2,5)
9 этаж	PO-500-6(2,5)
8 этаж	PO-500-6(2,5)
7 этаж	PO-500-6(2,5)
6 этаж	PO-500-6(2,5)
5 этаж	PO-500-6(2,5)
4 этаж	PO-500-7(2,5)
3 этаж	PO-500-7(3,0)
2 этаж	PO-500-7(3,0)

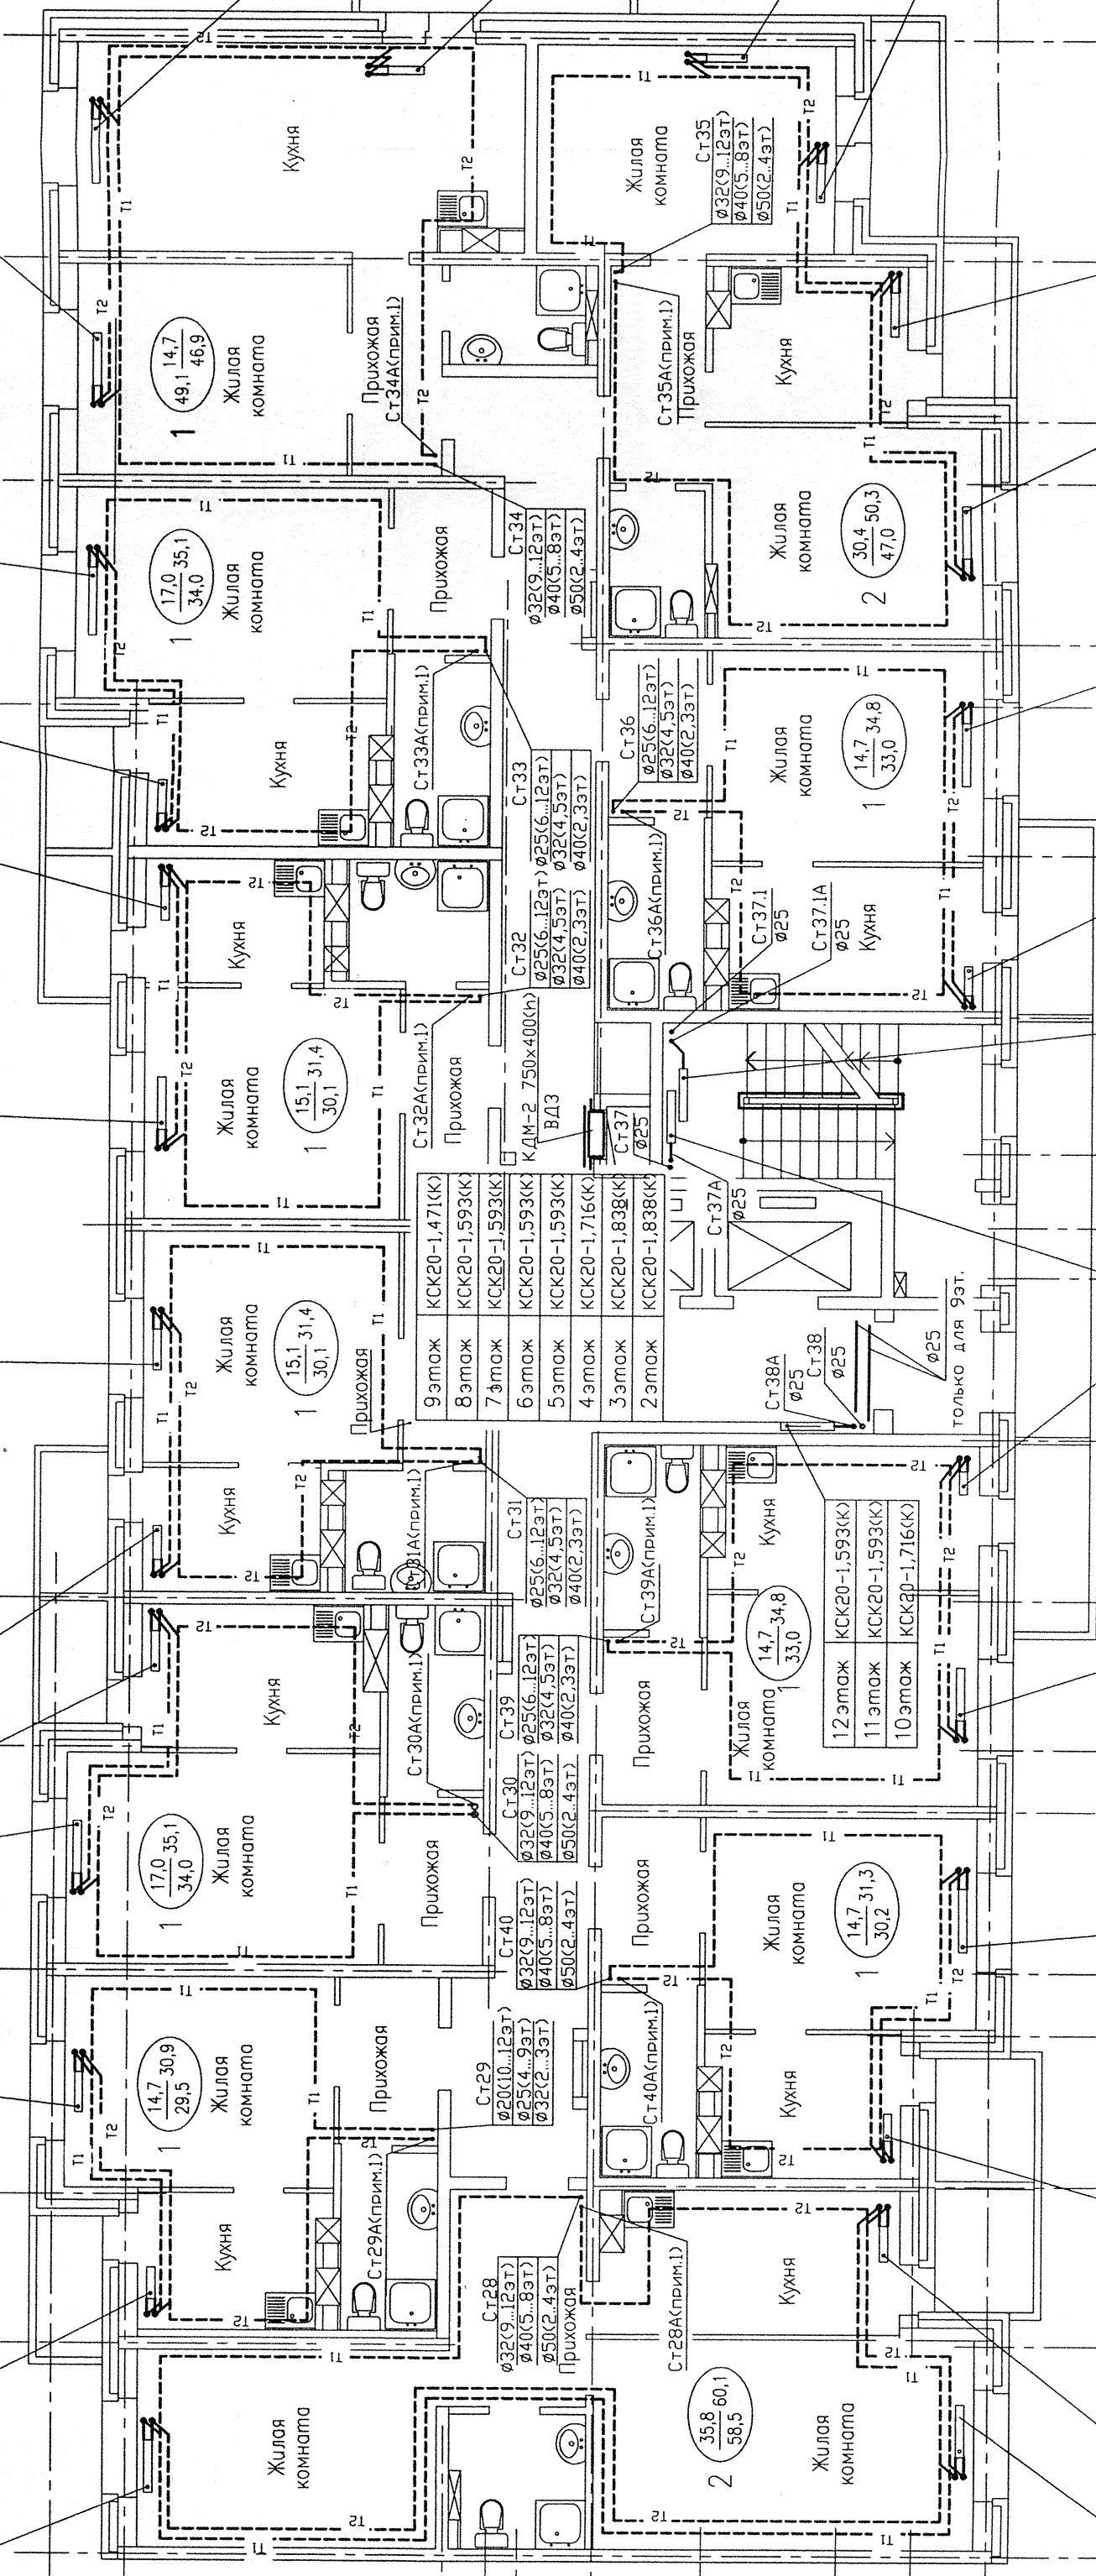

12 этаж	PO-500-6(2,5)
11 этаж	PO-500-6(2,5)
10 этаж	PO-500-6(2,5)
9 этаж	PO-500-6(2,5)
8 этаж	PO-500-6(2,5)
7 этаж	PO-500-6(2,5)
6 этаж	PO-500-6(2,5)
5 этаж	PO-500-6(2,5)
4 этаж	PO-500-6(2,5)
3 этаж	PO-500-6(2,5)
2 этаж	PO-500-6(2,5)

12 этаж	PO-500-9(3,5)
11 этаж	PO-500-9(3,5)
10 этаж	PO-500-9(3,5)
9 этаж	PO-500-9(3,5)
8 этаж	PO-500-9(4,0)
7 этаж	PO-500-9(4,0)
6 этаж	PO-500-9(4,0)
5 этаж	PO-500-9(4,0)
4 этаж	PO-500-10(4,0)
3 этаж	PO-500-10(4,0)
2 этаж	PO-500-10(4,0)

12 этаж	PO-500-6(2,5)
11 этаж	PO-500-6(2,5)
10 этаж	PO-500-6(2,5)
9 этаж	PO-500-6(2,5)
8 этаж	PO-500-6(2,5)
7 этаж	PO-500-6(2,5)
6 этаж	PO-500-6(2,5)
5 этаж	PO-500-6(2,5)
4 этаж	PO-500-6(2,5)
3 этаж	PO-500-6(2,5)
2 этаж	PO-500-6(2,5)

12 этаж	PO-500-9(3,5)
11 этаж	PO-500-9(3,5)
10 этаж	PO-500-9(3,5)
9 этаж	PO-500-9(4,0)
8 этаж	PO-500-9(4,0)
7 этаж	PO-500-9(4,0)
6 этаж	PO-500-9(4,0)
5 этаж	PO-500-9(4,0)
4 этаж	PO-500-10(4,0)
3 этаж	PO-500-10(4,0)
2 этаж	PO-500-10(4,0)

12 этаж	PO-500-6(2,5)
11 этаж	PO-500-6(2,5)
10 этаж	PO-500-6(2,5)
9 этаж	PO-500-6(2,5)
8 этаж	PO-500-6(2,5)
7 этаж	PO-500-6(2,5)
6 этаж	PO-500-6(2,5)
5 этаж	PO-500-6(2,5)
4 этаж	PO-500-6(2,5)
3 этаж	PO-500-6(2,5)
2 этаж	PO-500-6(2,5)

12 этаж	PO-500-9(3,5)
11 этаж	PO-500-9(3,5)
10 этаж	PO-500-9(3,5)
9 этаж	PO-500-9(3,5)
8 этаж	PO-500-9(4,0)
7 этаж	PO-500-9(4,0)
6 этаж	PO-500-9(4,0)
5 этаж	PO-500-9(4,0)
4 этаж	PO-500-10(4,0)
3 этаж	PO-500-10(4,0)
2 этаж	PO-500-10(4,0)

12 этаж	PO-500-6(2,5)
11 этаж	PO-500-6(2,5)
10 этаж	PO-500-6(2,5)
9 этаж	PO-500-6(2,5)
8 этаж	PO-500-6(2,5)
7 этаж	PO-500-6(2,5)
6 этаж	PO-500-6(2,5)
5 этаж	PO-500-6(2,5)
4 этаж	PO-500-6(2,5)
3 этаж	PO-500-6(2,5)
2 этаж	PO-500-6(2,5)

12 этаж	PO-500-9(3,5)
11 этаж	PO-500-9(3,5)
10 этаж	PO-500-9(3,5)
9 этаж	PO-500-9(3,5)
8 этаж	PO-500-9(4,0)
7 этаж	PO-500-9(4,0)
6 этаж	PO-500-9(4,0)
5 этаж	PO-500-9(4,0)
4 этаж	PO-500-10(4,0)
3 этаж	PO-500-10(4,0)
2 этаж	PO-500-10(4,0)

12 этаж	PO-500-6(2,5)
11 этаж	PO-500-6(2,5)
10 этаж	PO-500-6(2,5)
9 этаж	PO-500-6(2,5)
8 этаж	PO-500-6(2,5)
7 этаж	PO-500-6(2,5)
6 этаж	PO-500-6(2,5)
5 этаж	PO-500-6(2,5)
4 этаж	PO-500-6(2,5)
3 этаж	PO-500-6(2,5)
2 этаж	PO-500-6(2,5)