
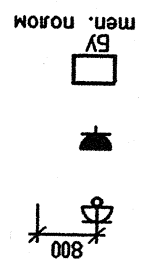




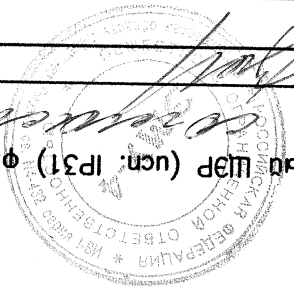

- штробы розетка скрытой установкой с защитными контактами российского производства 16А, 220В, см. защита IP20, высота установки - 0,3м, кроме указанных особо (см. спецификацию)
- штробы розетка скрытой установкой с защитными контактами исп. IP44 220V, 16A H-900мм
- блок для подключения теплого пола

- трубы уложенные в межэтажных монолитных перекрытиях.
 - трубы, проложенные в заливке пола данного этажа

Условные обозначения

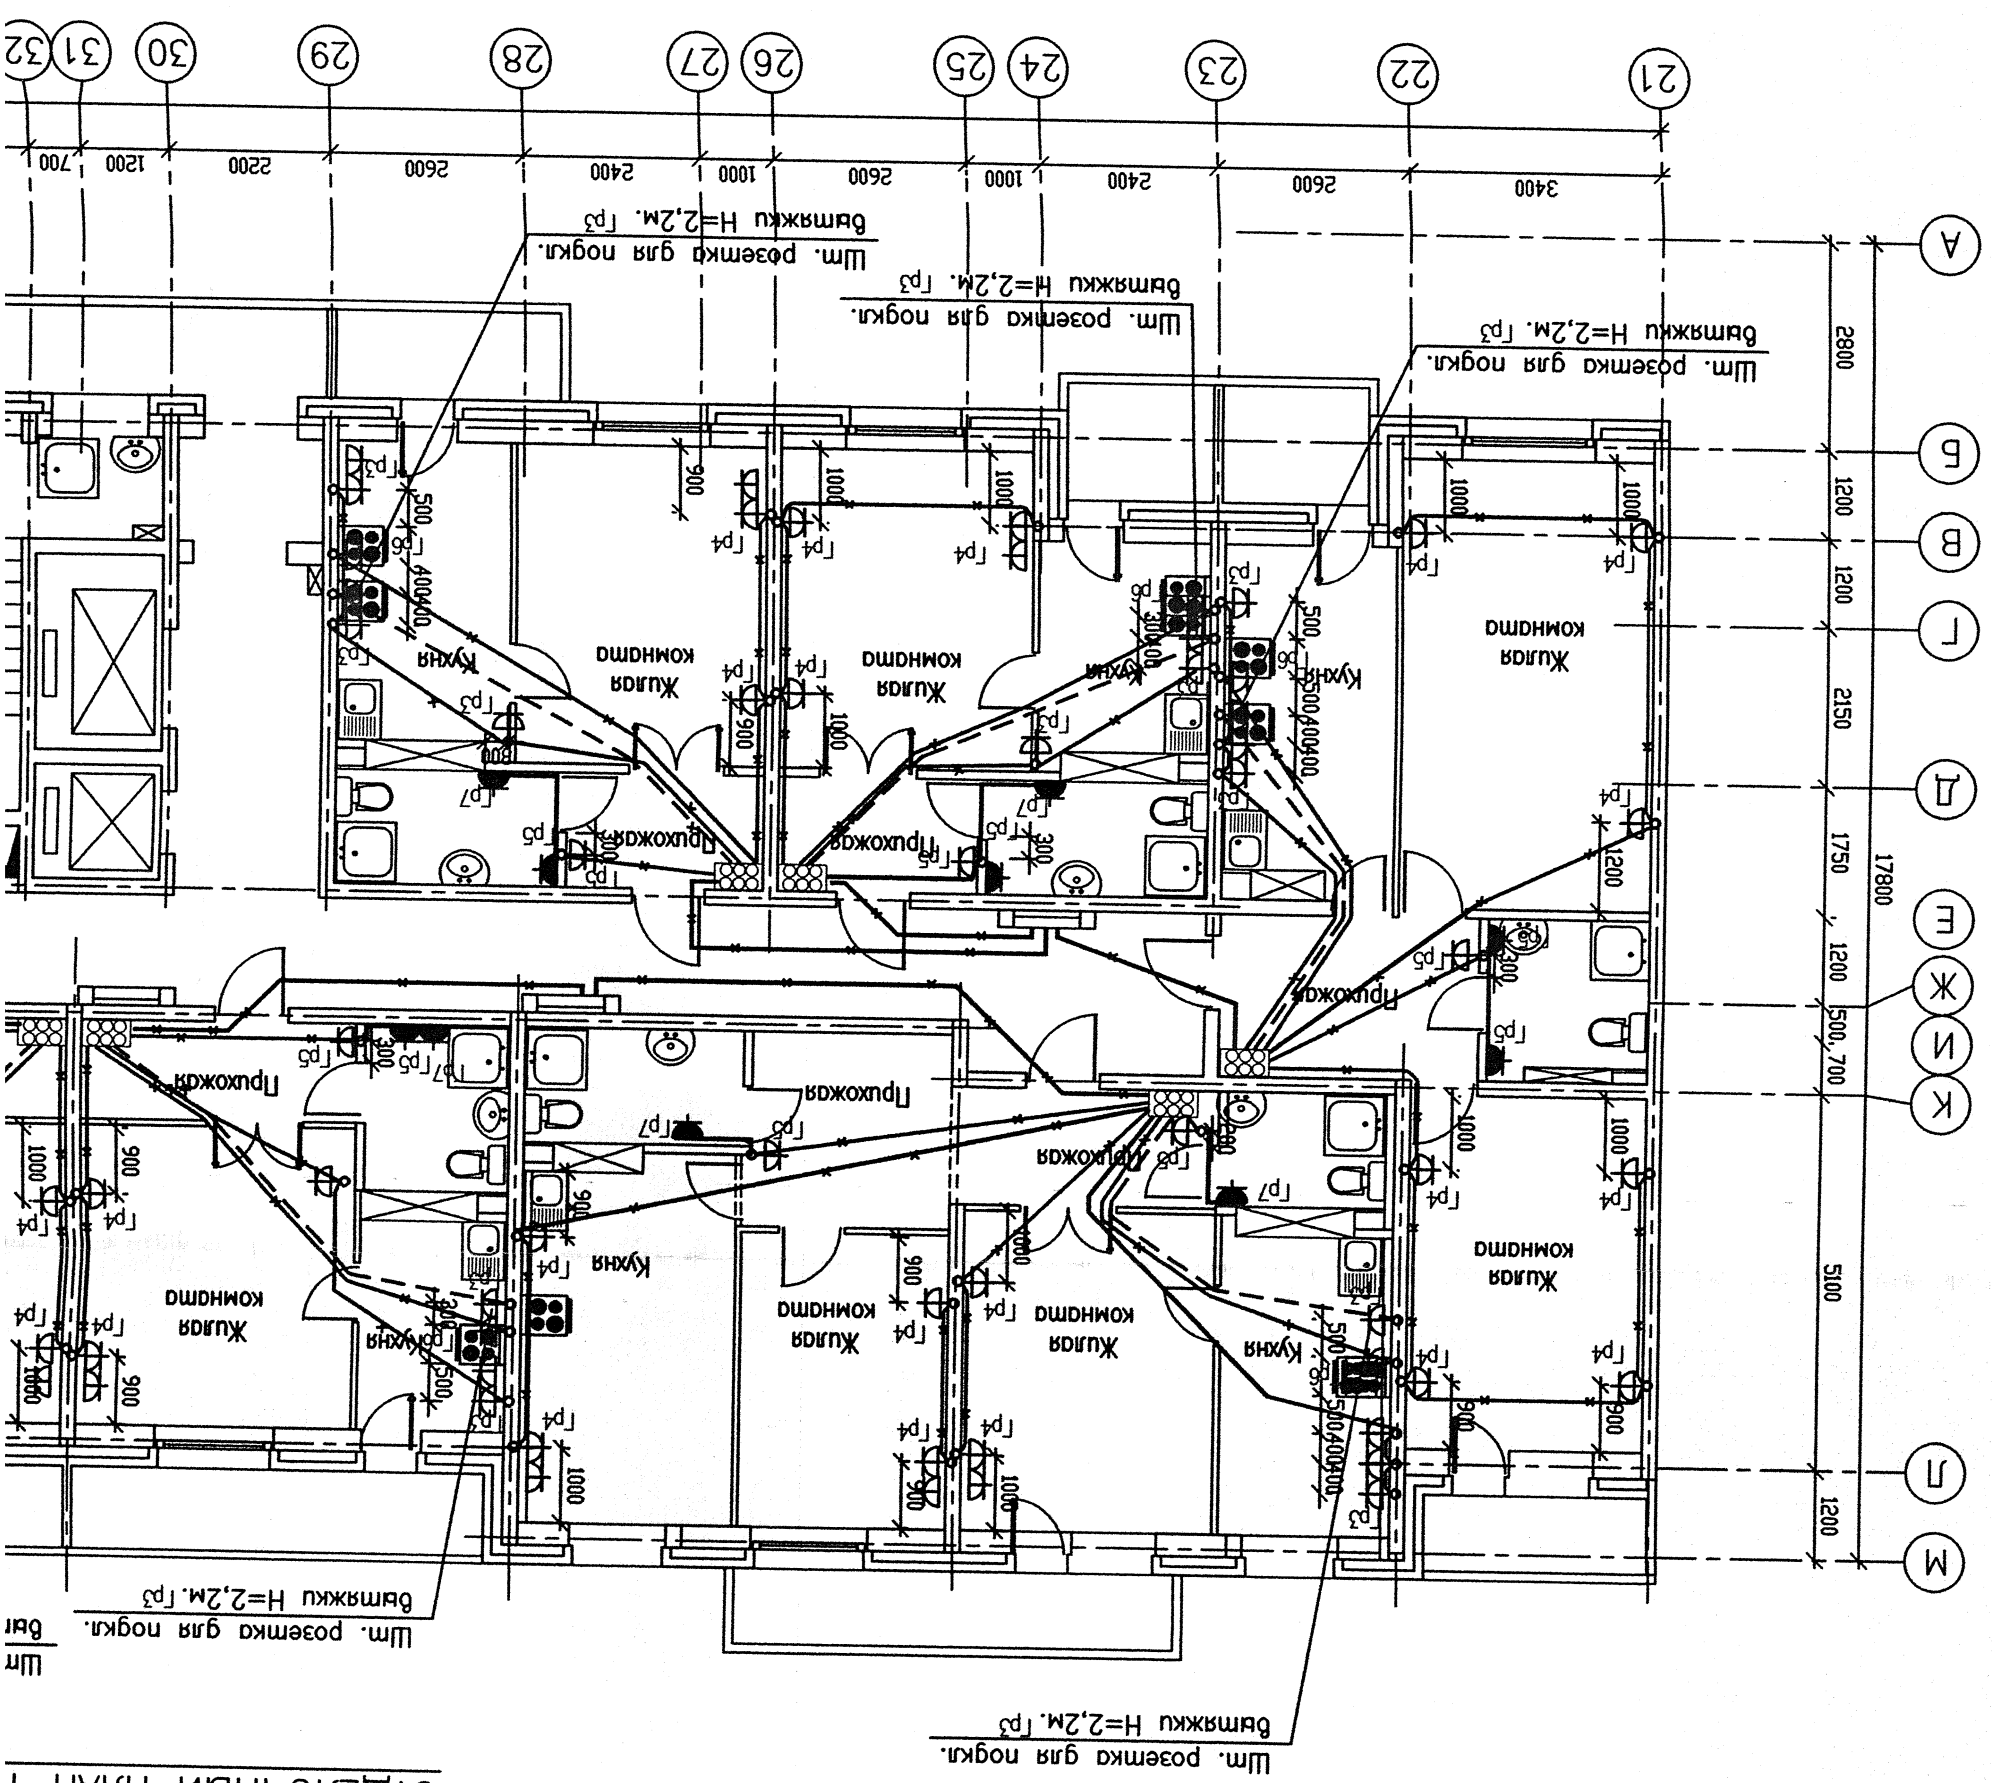

ОТДЕЛОЧНЫЙ ПЛАН 1