




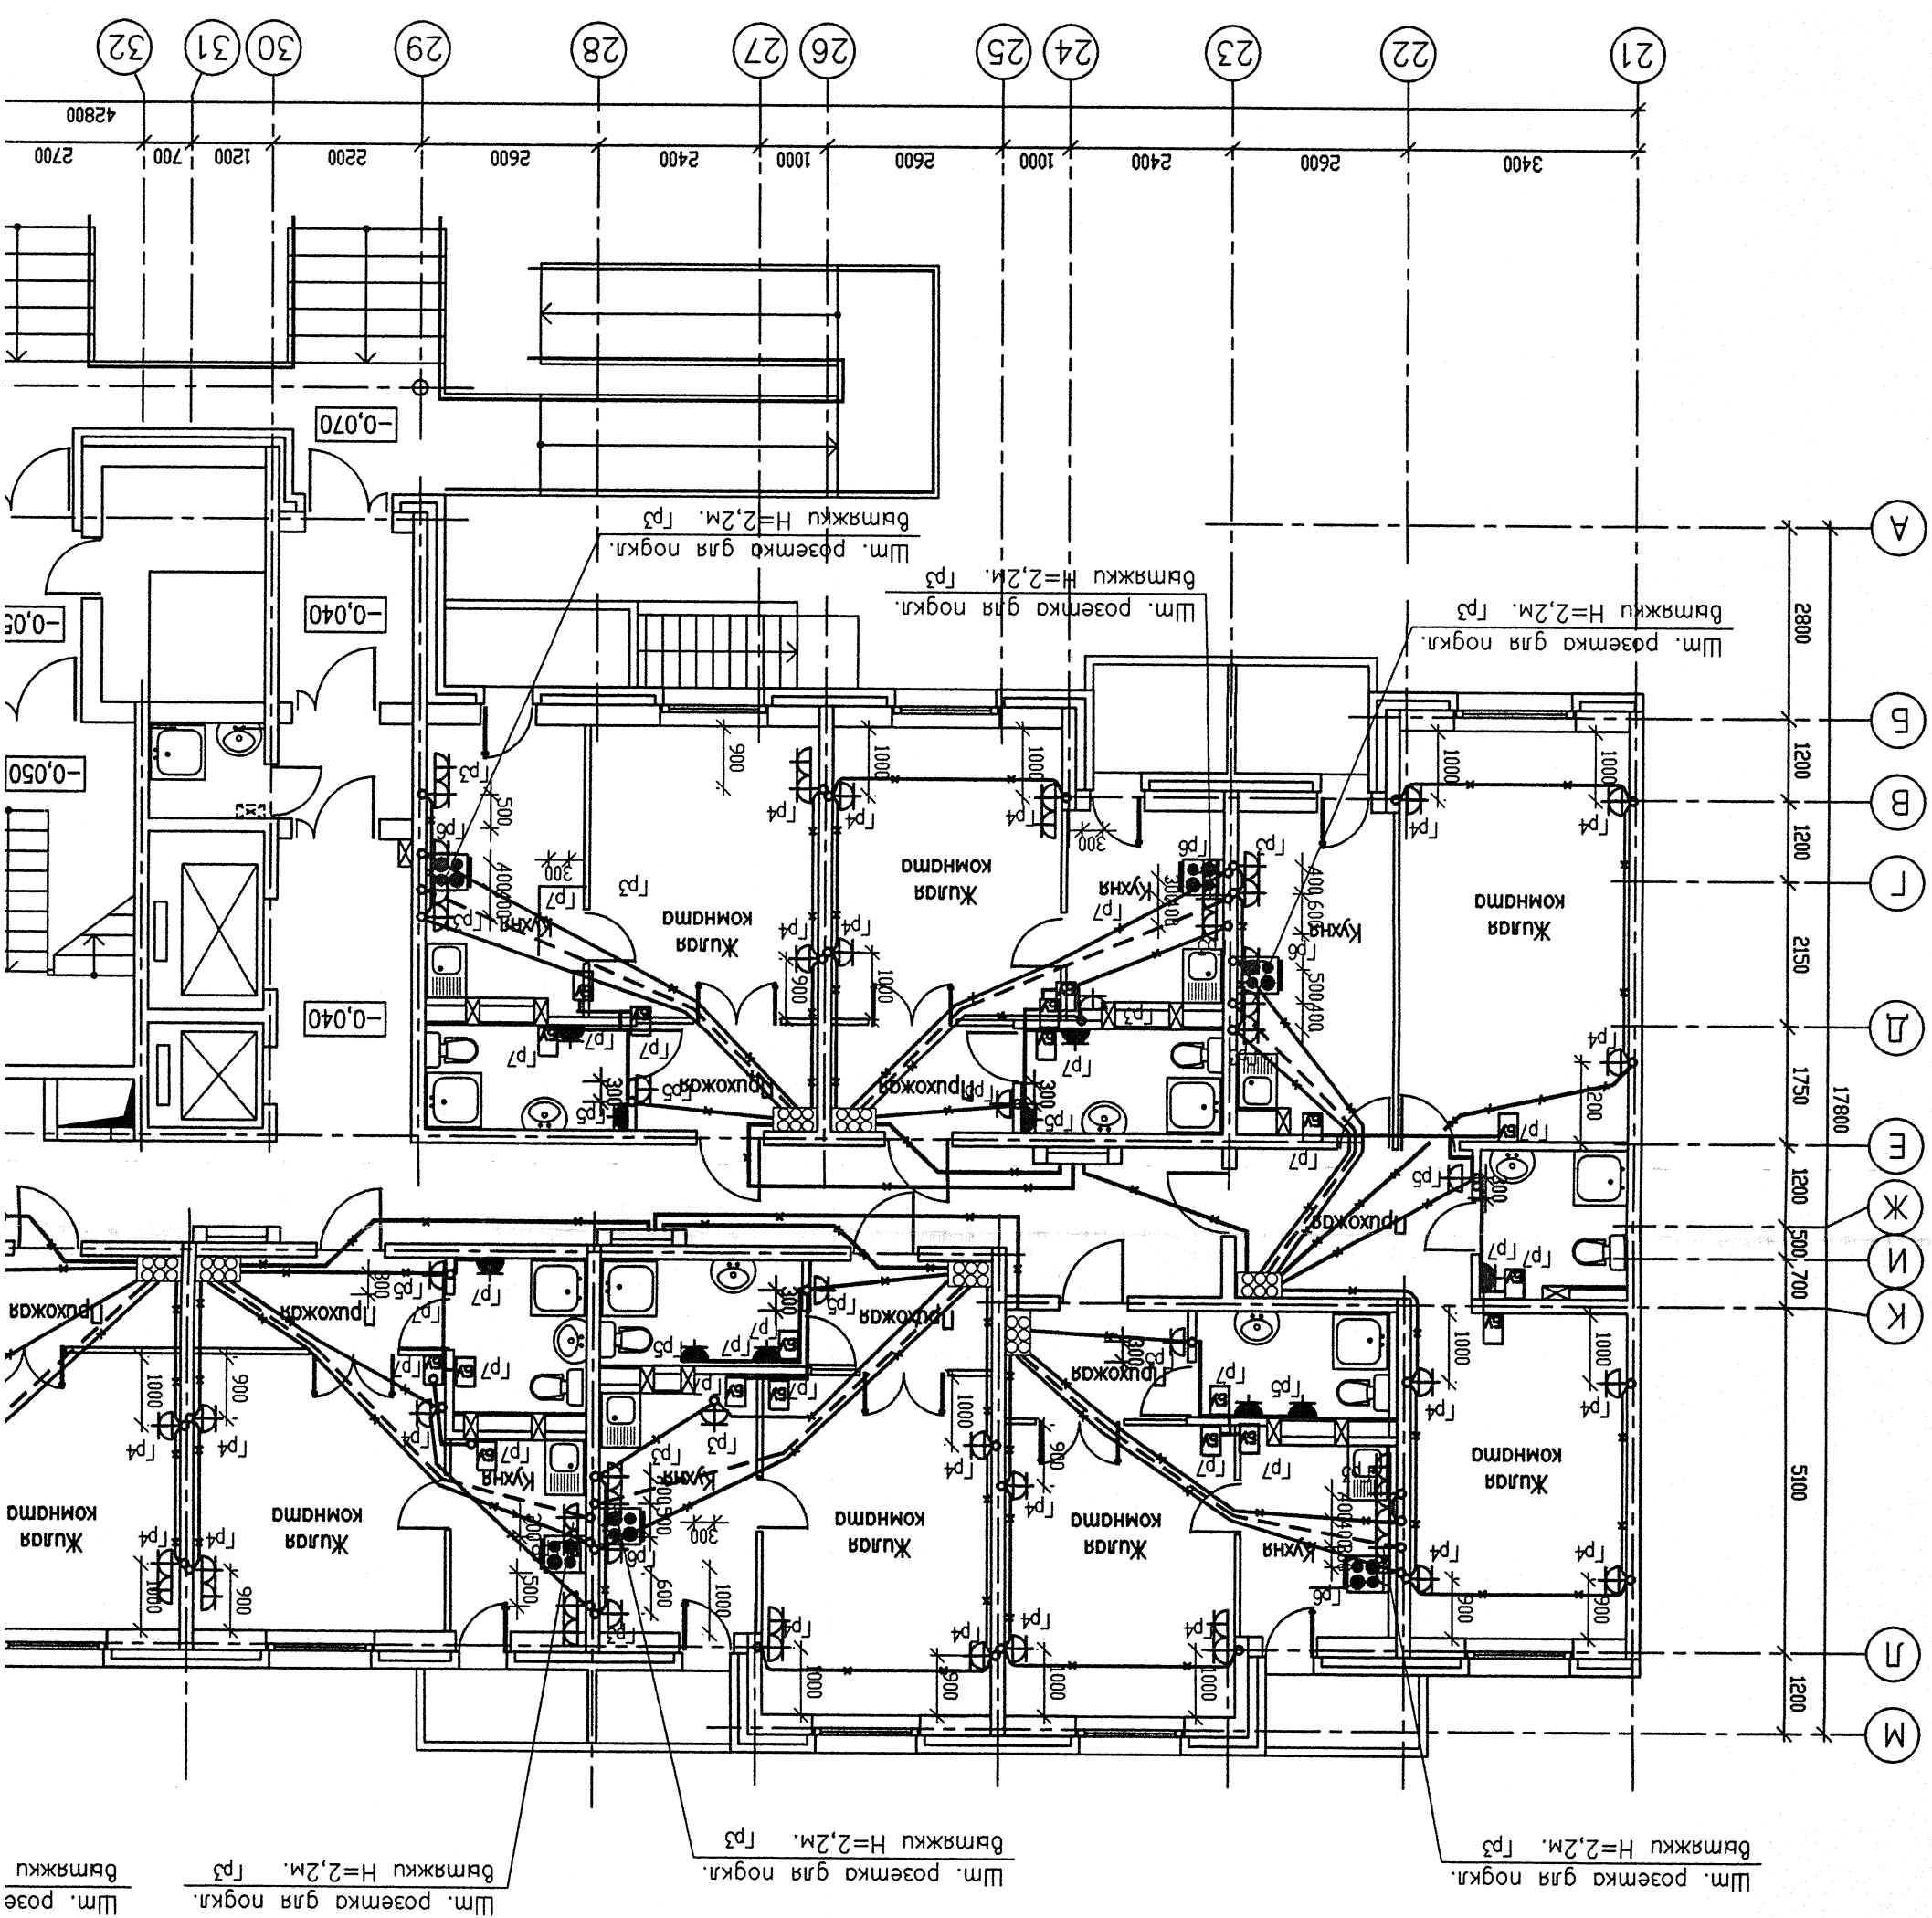

ОТДЕЛОЧНЫЙ ПЛАН 1 ЭТАЖА