


ПЛАН 1 ЭТАЖА

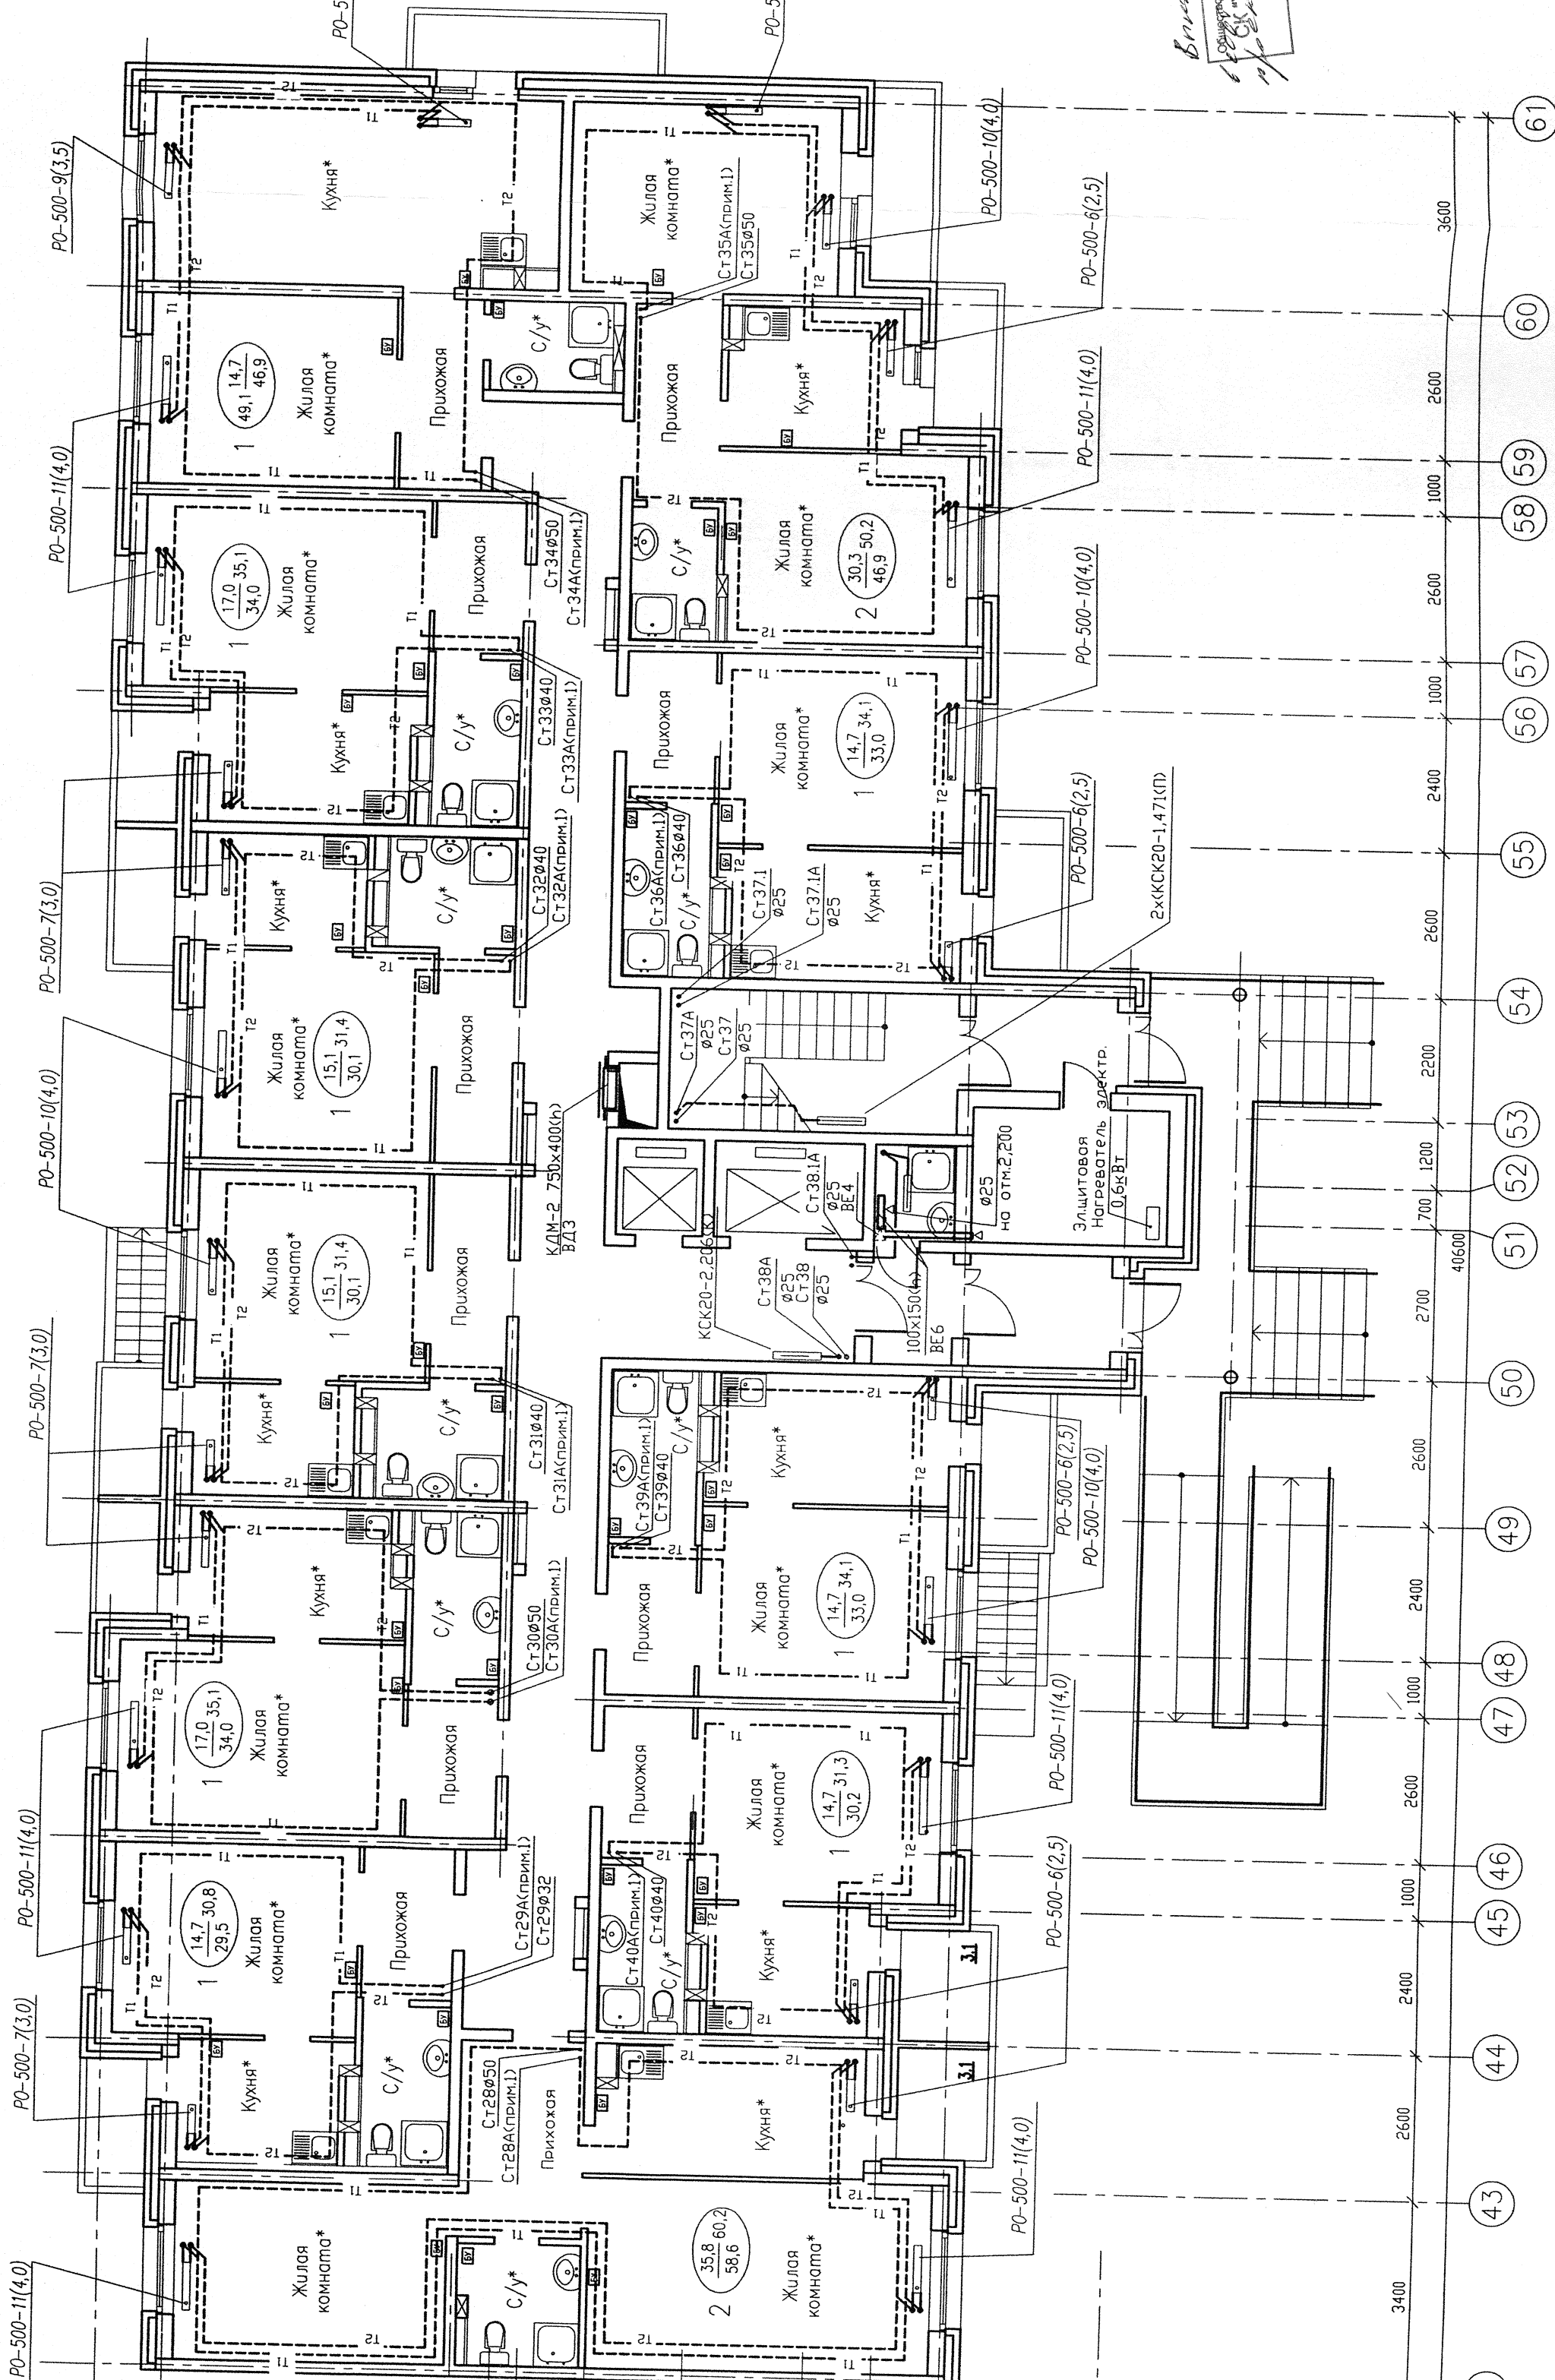

Внесены
изменения
С/у