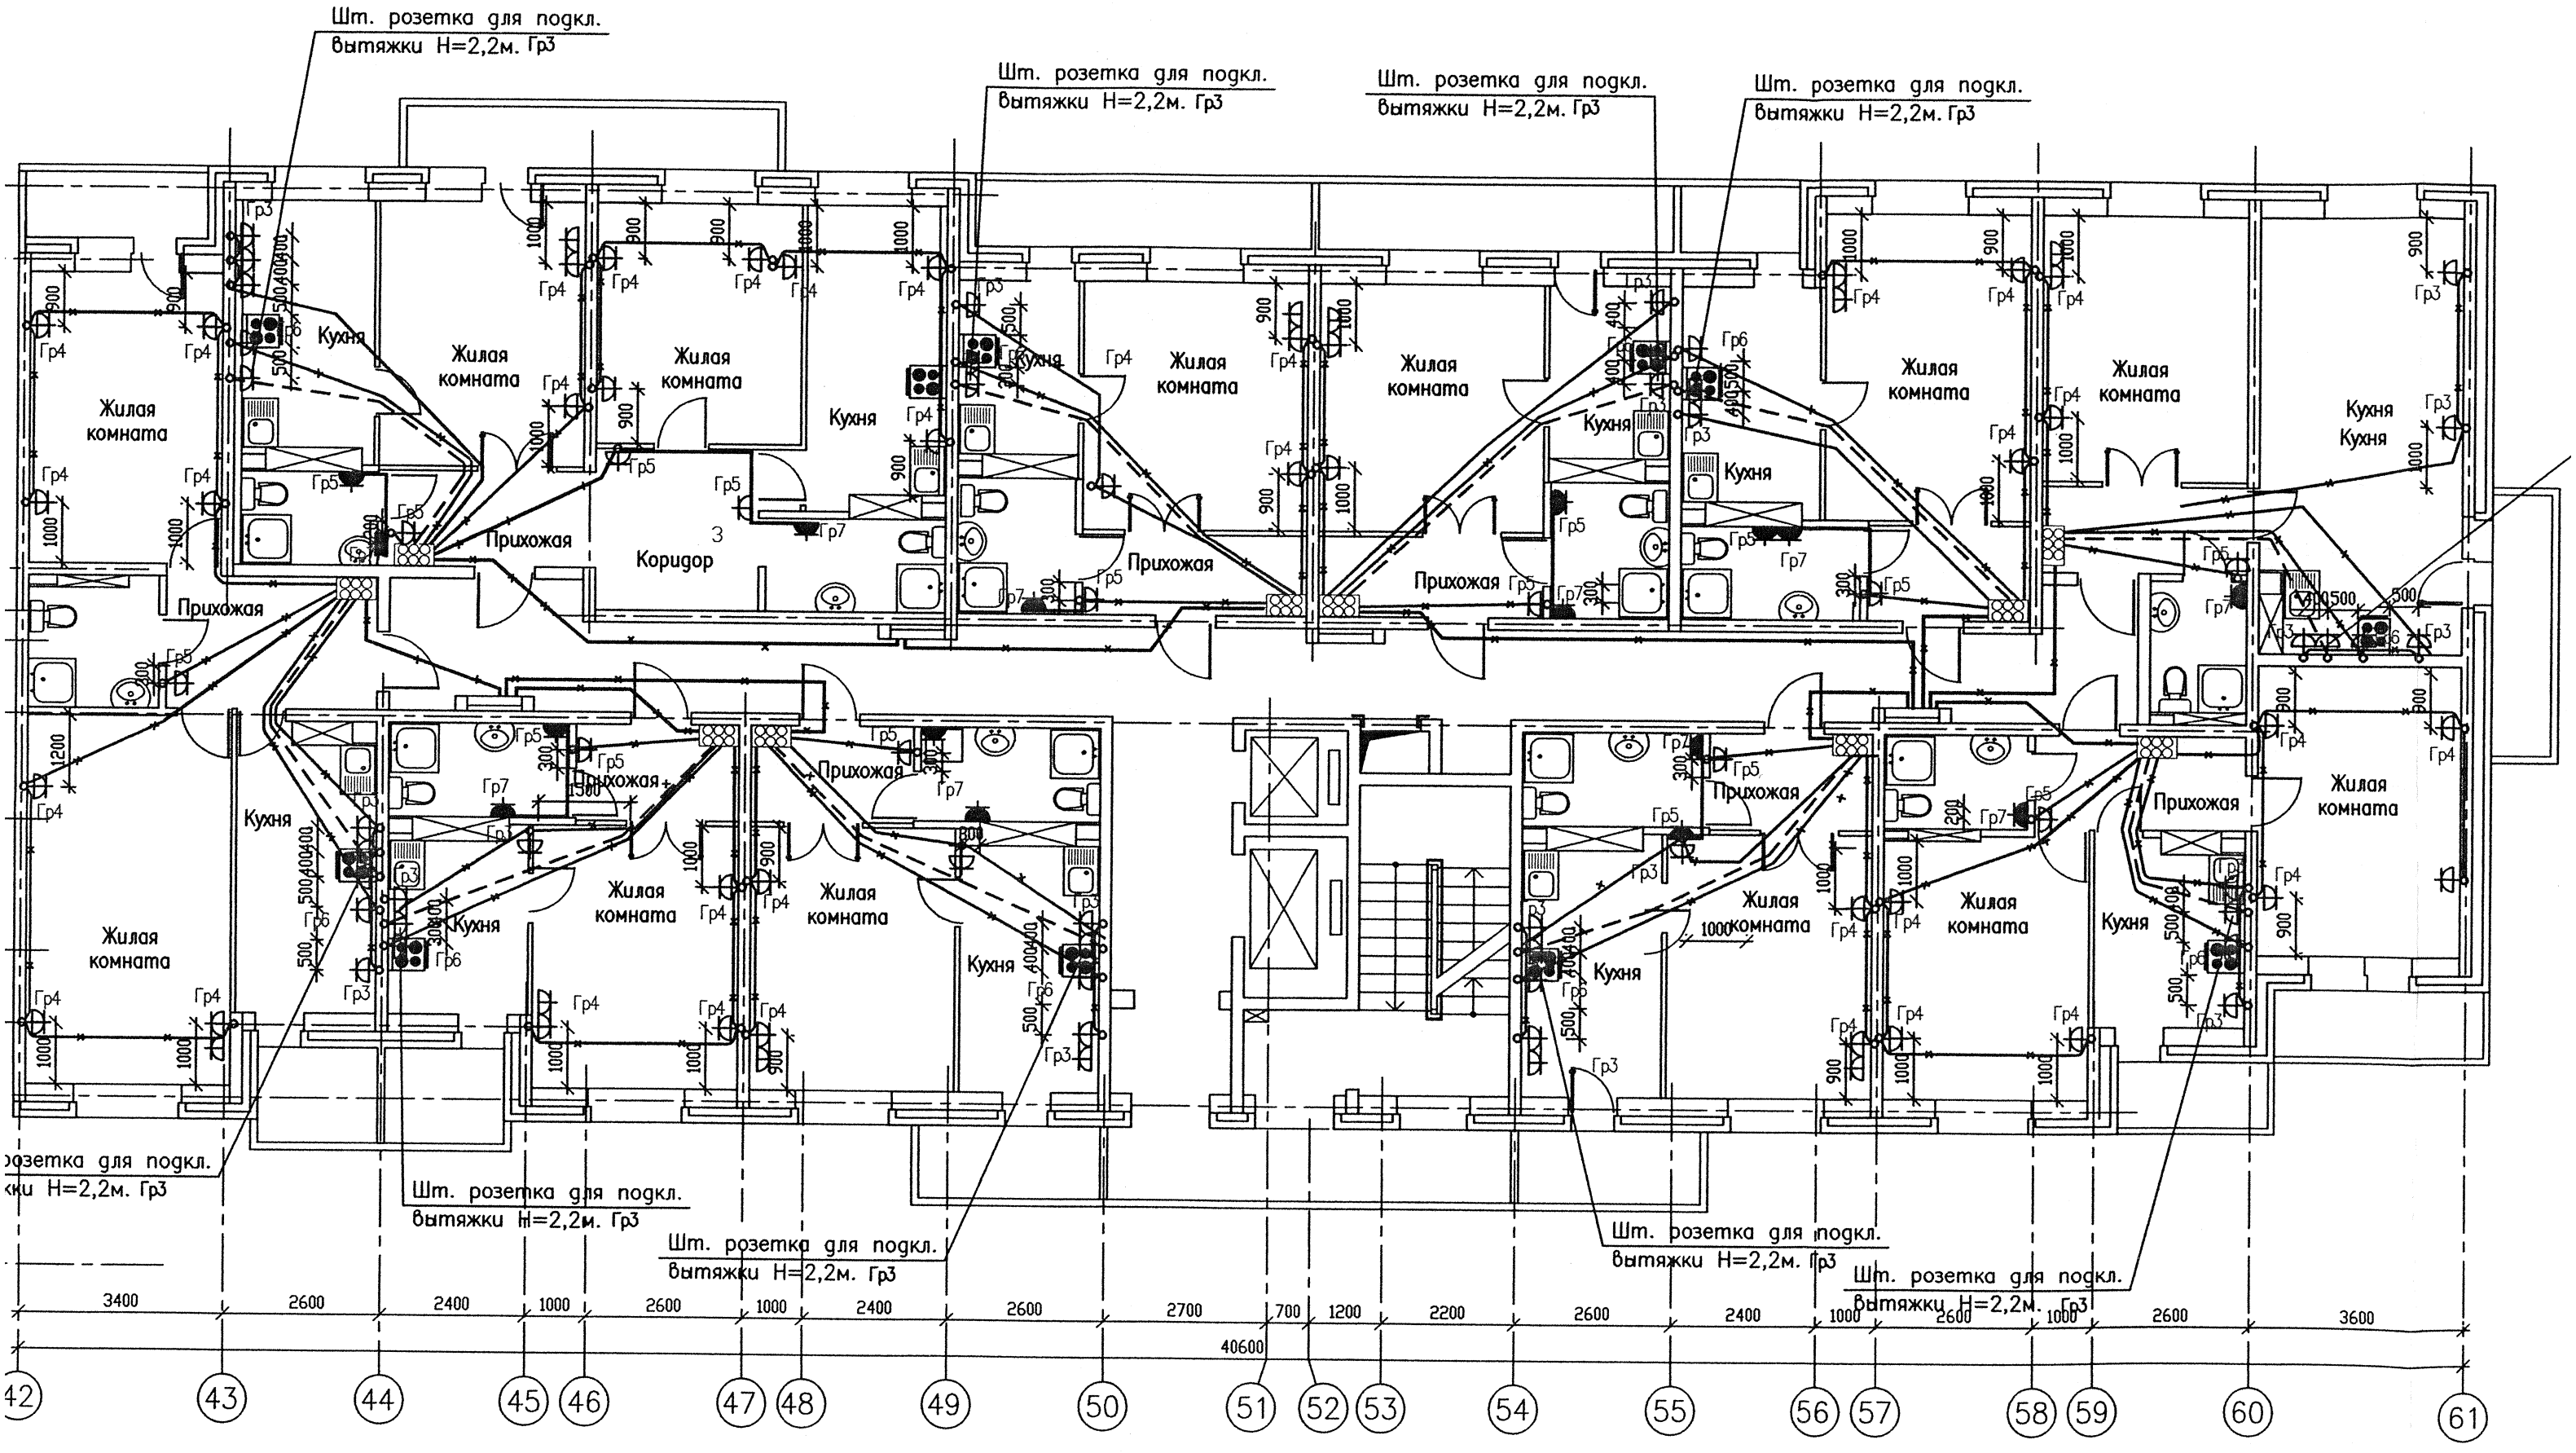ПЛАН 13...16 ЭТАЖЕЙ