СЕКЦИЯ 5
ПЛАН 13...16 ЭТАЖЕЙ

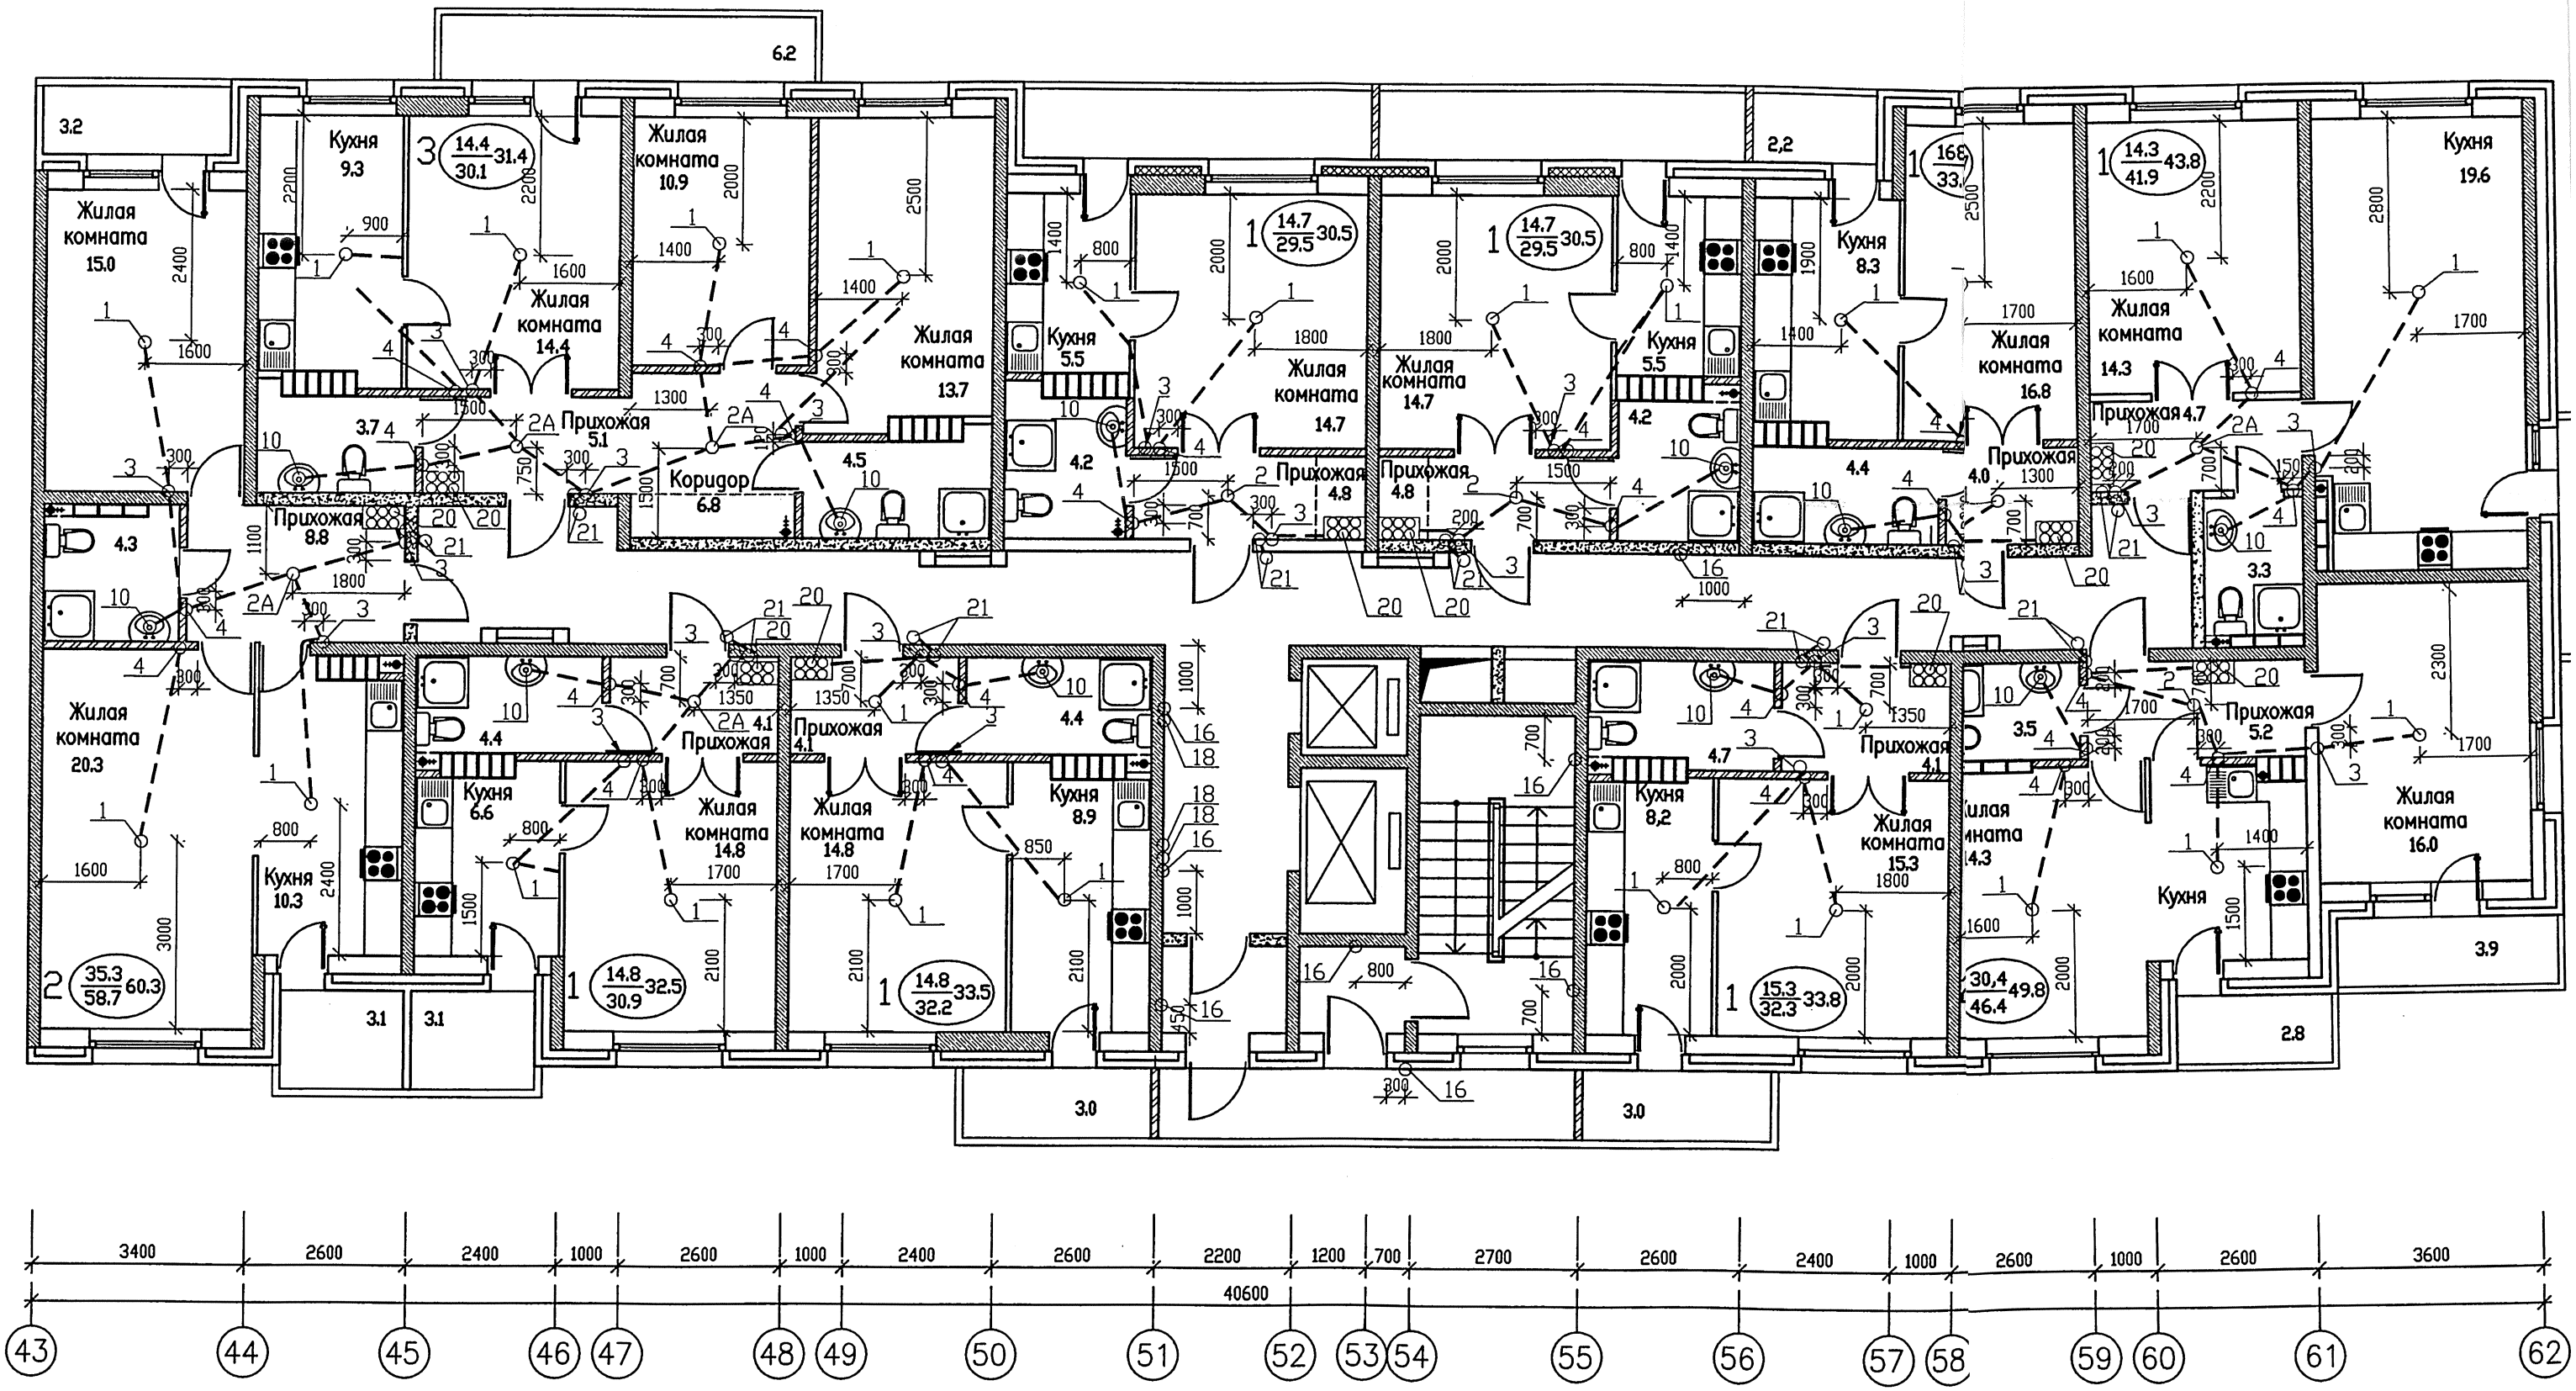

Условные обозначения

СХЕМА БЛОК