СЕКЦИЯ 5
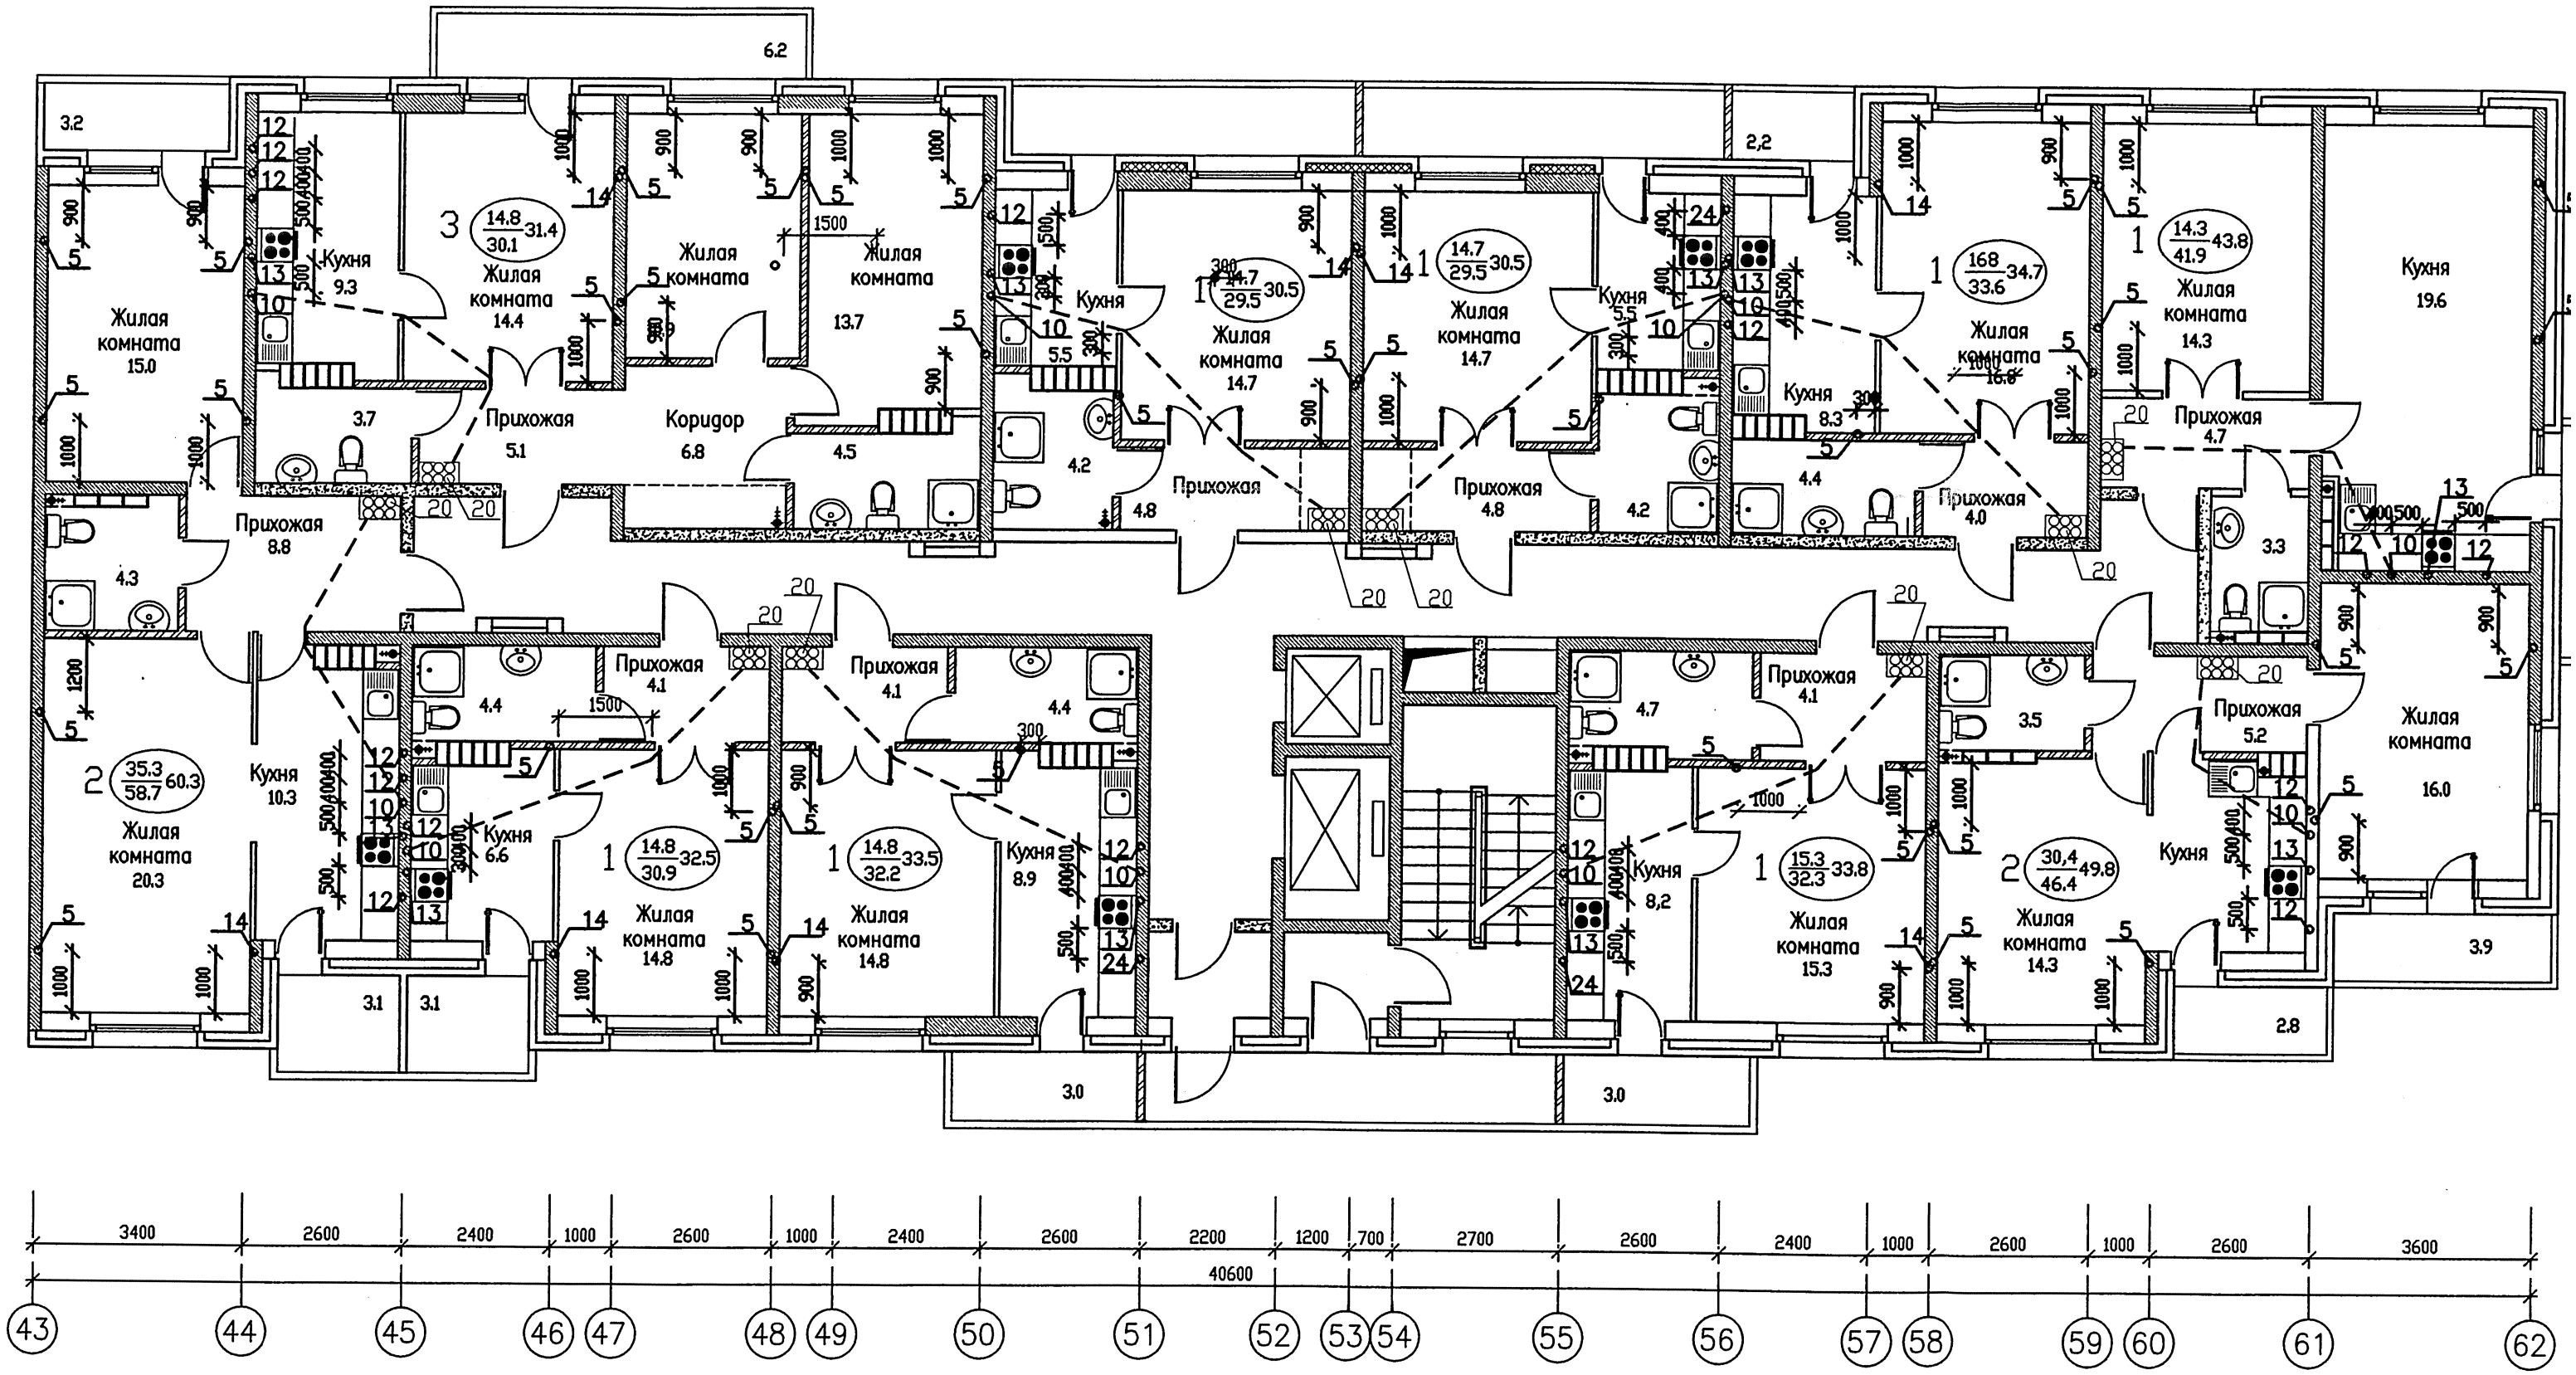
ПЛАН 13...16 ЭТАЖЕЙ